



RUA SANTA ROSA

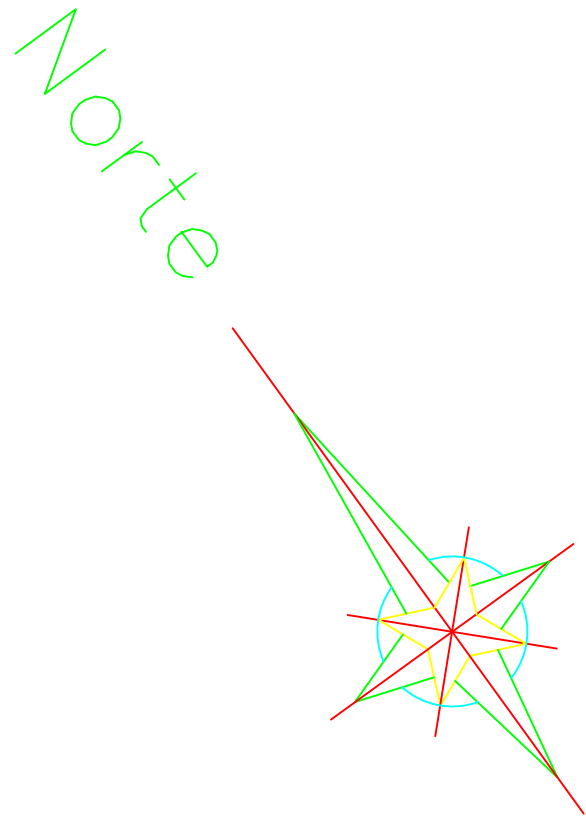

LEGENDA

PAÇO MUNICIPAL, PISO SUPERIOR - A = 834,15 m²

LEGENDA PREVENÇÃO INCÊNDIO			
	EXTINTOR ÁGUA PRESSURIZADA		CENTRAL DE ALARME
	EXTINTOR CO2		AVISADOR SONORO TIPO SIRENE
	PÓ PRESSURIZADO BC		DETECTOR DE FUMAÇA
	PÓ PRESSURIZADO ABC		ACIONADOR MANUAL DO SIST. DETECÇÃO E ALARME
	CARGA DE PÓ D		BATERIA CENTRAL DE ALARME INCÊNDIO
	PT. ILUMINAÇÃO DE EMERGENCIA		HIDRANTE SIMPLES
	ROTA DE FUGA		HIDRANTE DUPLO
	FINAL DE ROTA DE FUGA		BOMBA DE RECALQUE D'ÁGUA
	PT ILUMINAÇÃO EMERGÊNCIA 2X55W COM BATERIA		DISPOSITIVO DE RECALQUE SIMPLES
	CENTRAL DO SIST. DE ILUM. DE EMERGENCIA		DISPOSITIVO DE RECALQUE DUPLO
	BATERIAS DE ACUMULADORES P/ SIST. DE ILUM. DE EMERGENCIA		PLACA DE PROIBIDO FUMAR
	CAPTOR FRANKLIN		PLACA EXTINTOR DE INCENDIO FOTOLUMINESCENTE
	BARRA ANTIPÂNICO		SAÍDA PLACA FOTOLUMINESCENTE SAÍDA FOTO 150X300
NF	NORMALMENTE FECHADA		PLACA FOTOLUMINESCENTE ESCADARIA
	CABO COBRE NU		PLACA FOTOLUMINESCENTE ROTA DE FUGA
	BARRA ANTI PANICO		PLACA FOTOLUMINESCENTE ROTA DE FUGA
	CENTRAL PREDIAL DE GLP		PLACA FOTOLUMINESCENTE ROTA DE FUGA
	ATERRAMENTO DO SPDA		SINAL DE SOLO (hidrantes e extintores)

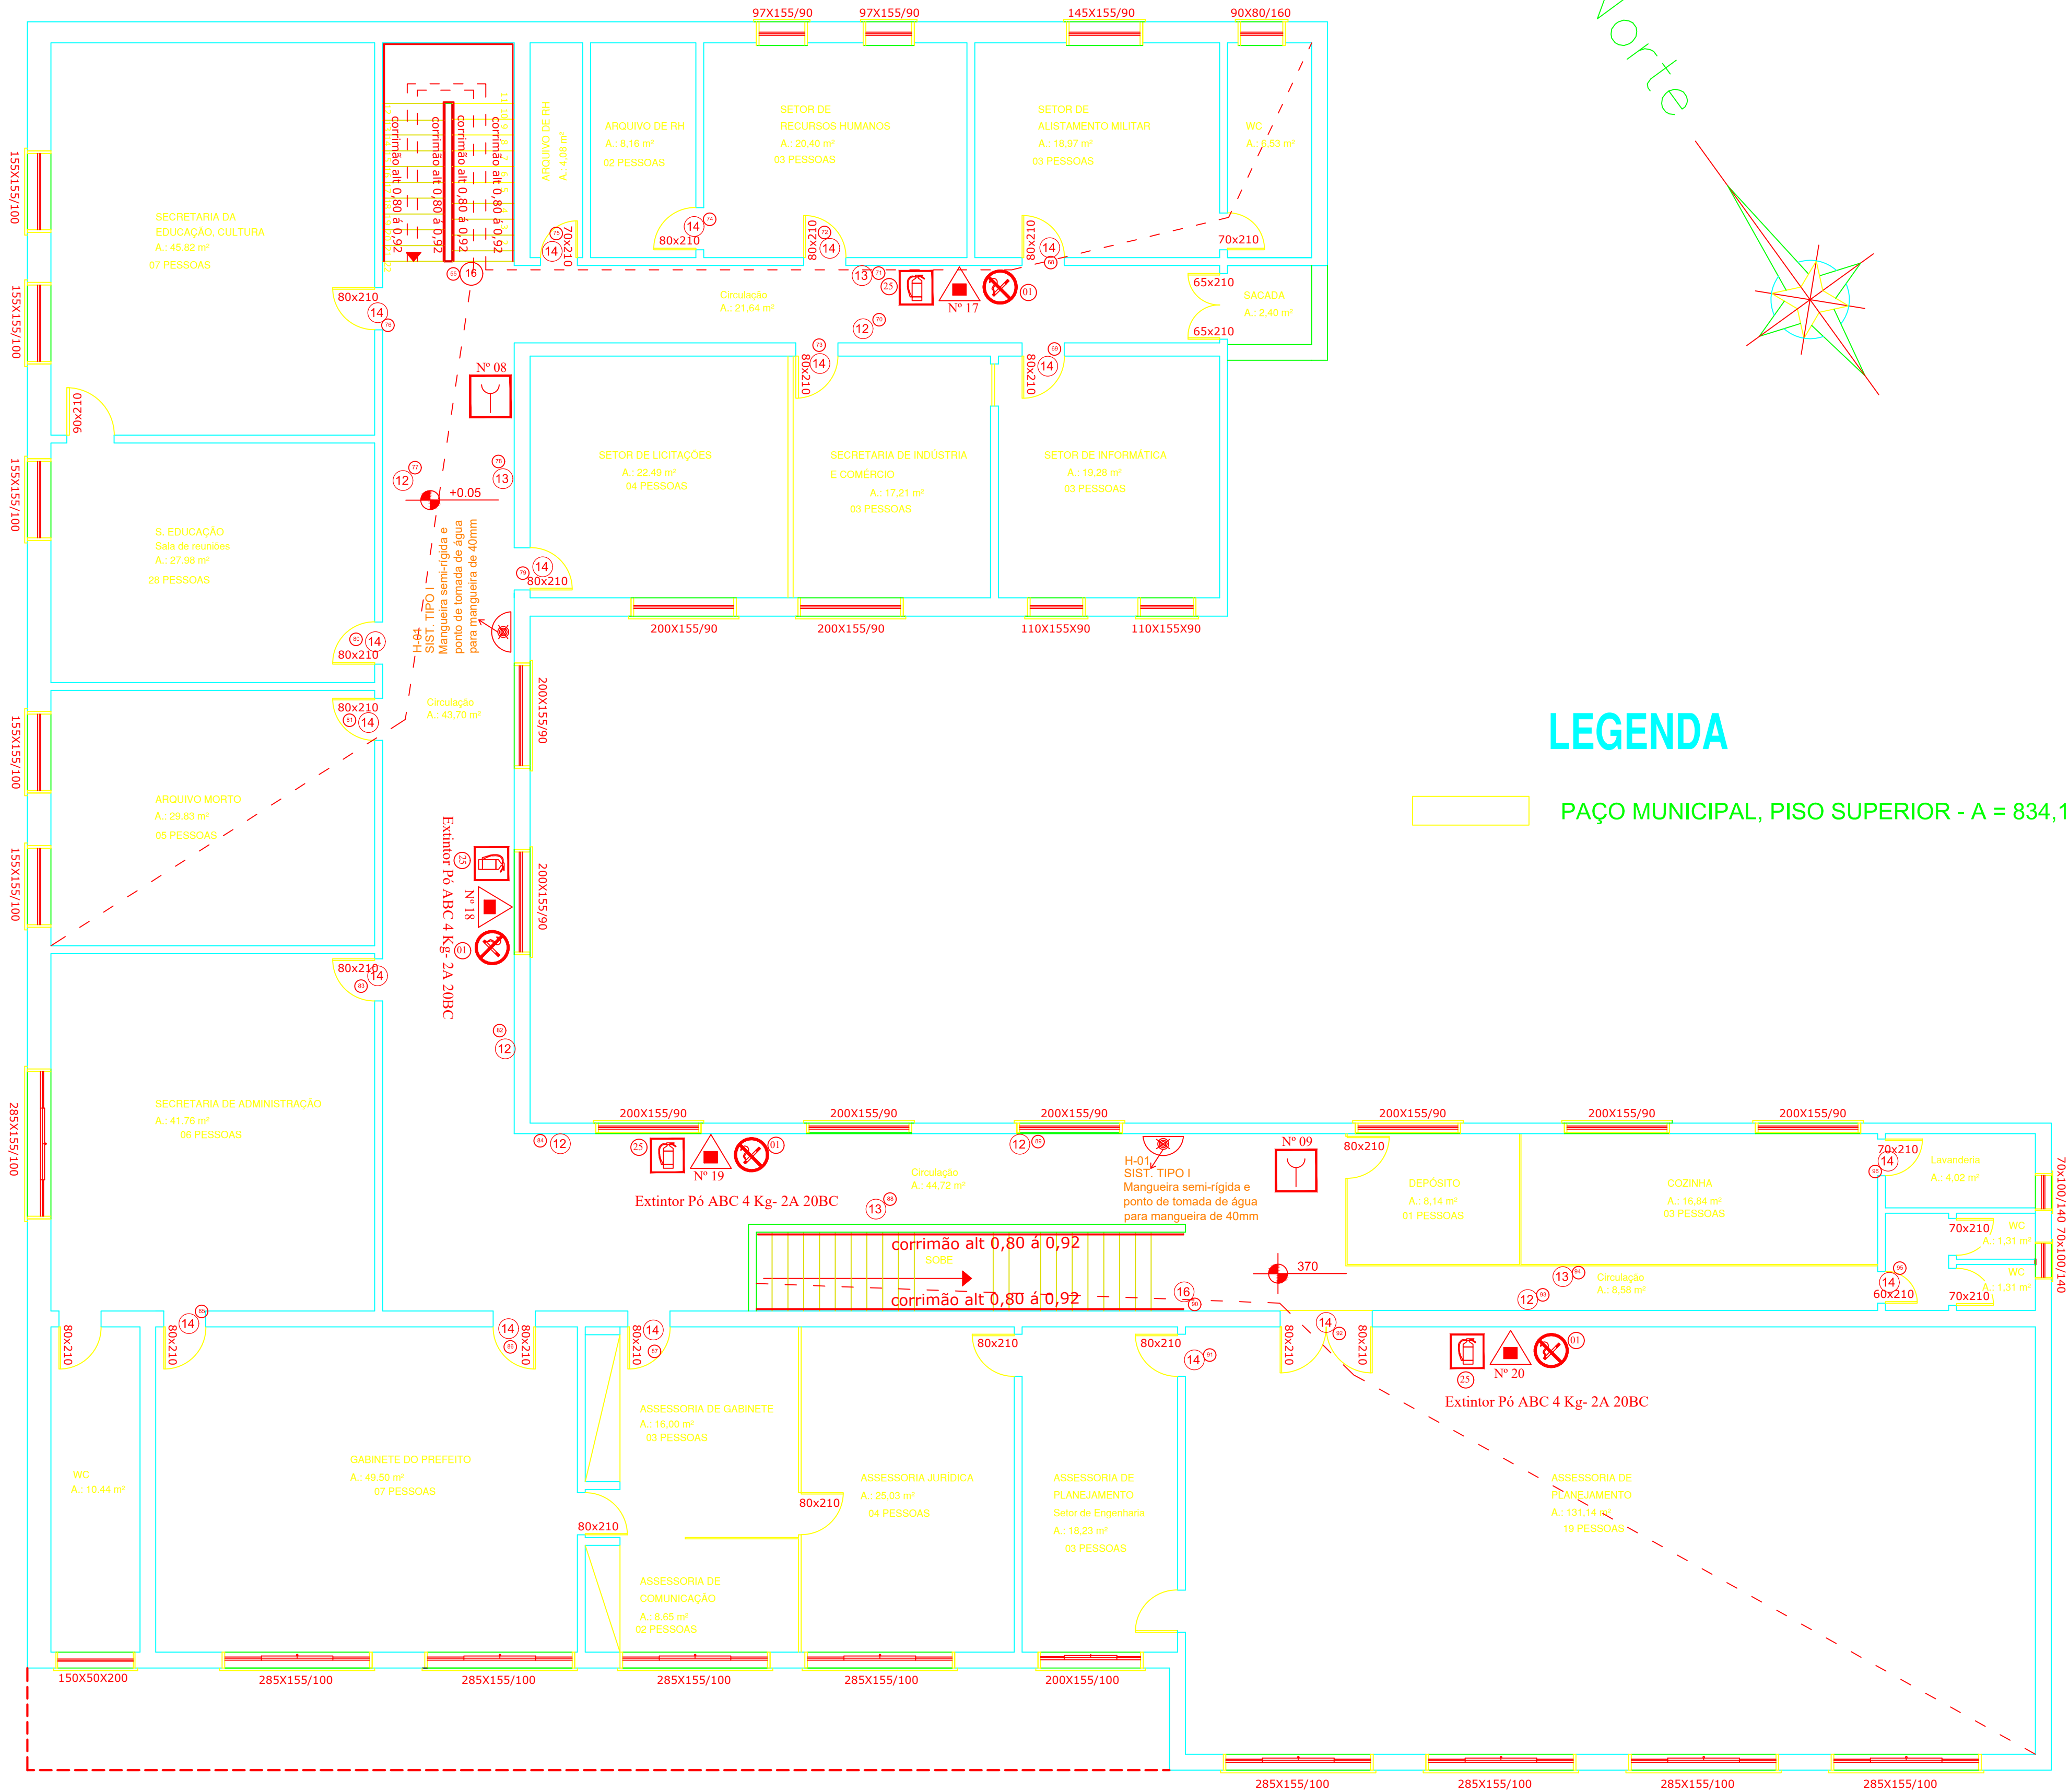

RUA SÃO LUIZ

PAÇO MUNICIPAL - TUCUNDUVA, RS
Fone 3541-1022 - Rua Santa Rosa, 520
CEP 98.930.000 - Tucunduva, RS

Proprietário:

MUNICÍPIO DE TUCUNDUVA, RS - CNPJ Nº 87.612.792/0001-33

Resp. Técnico

Eng. Civil Eliseu Wentz - CREA RS042647

PROJETOS

PPCI
(Piso superior)

Esc.: 1:75
Área piso térreo: 2.073,38 m²
Á. Piso superior: 834,15 m²
Área total: 2.907,51 m²
Data: Dezembro 2018

Desenho: Eliseu
Prancha: Única

PREFEITURA MUNICIPAL DE TUCUNDUVA, RS

Rua Santa Rosa, 520 - CEP: 98930-000 - Tucunduva, RS
Fones: 055-3542-1022
e-mail: obras@tucunduva.rs.gov.br