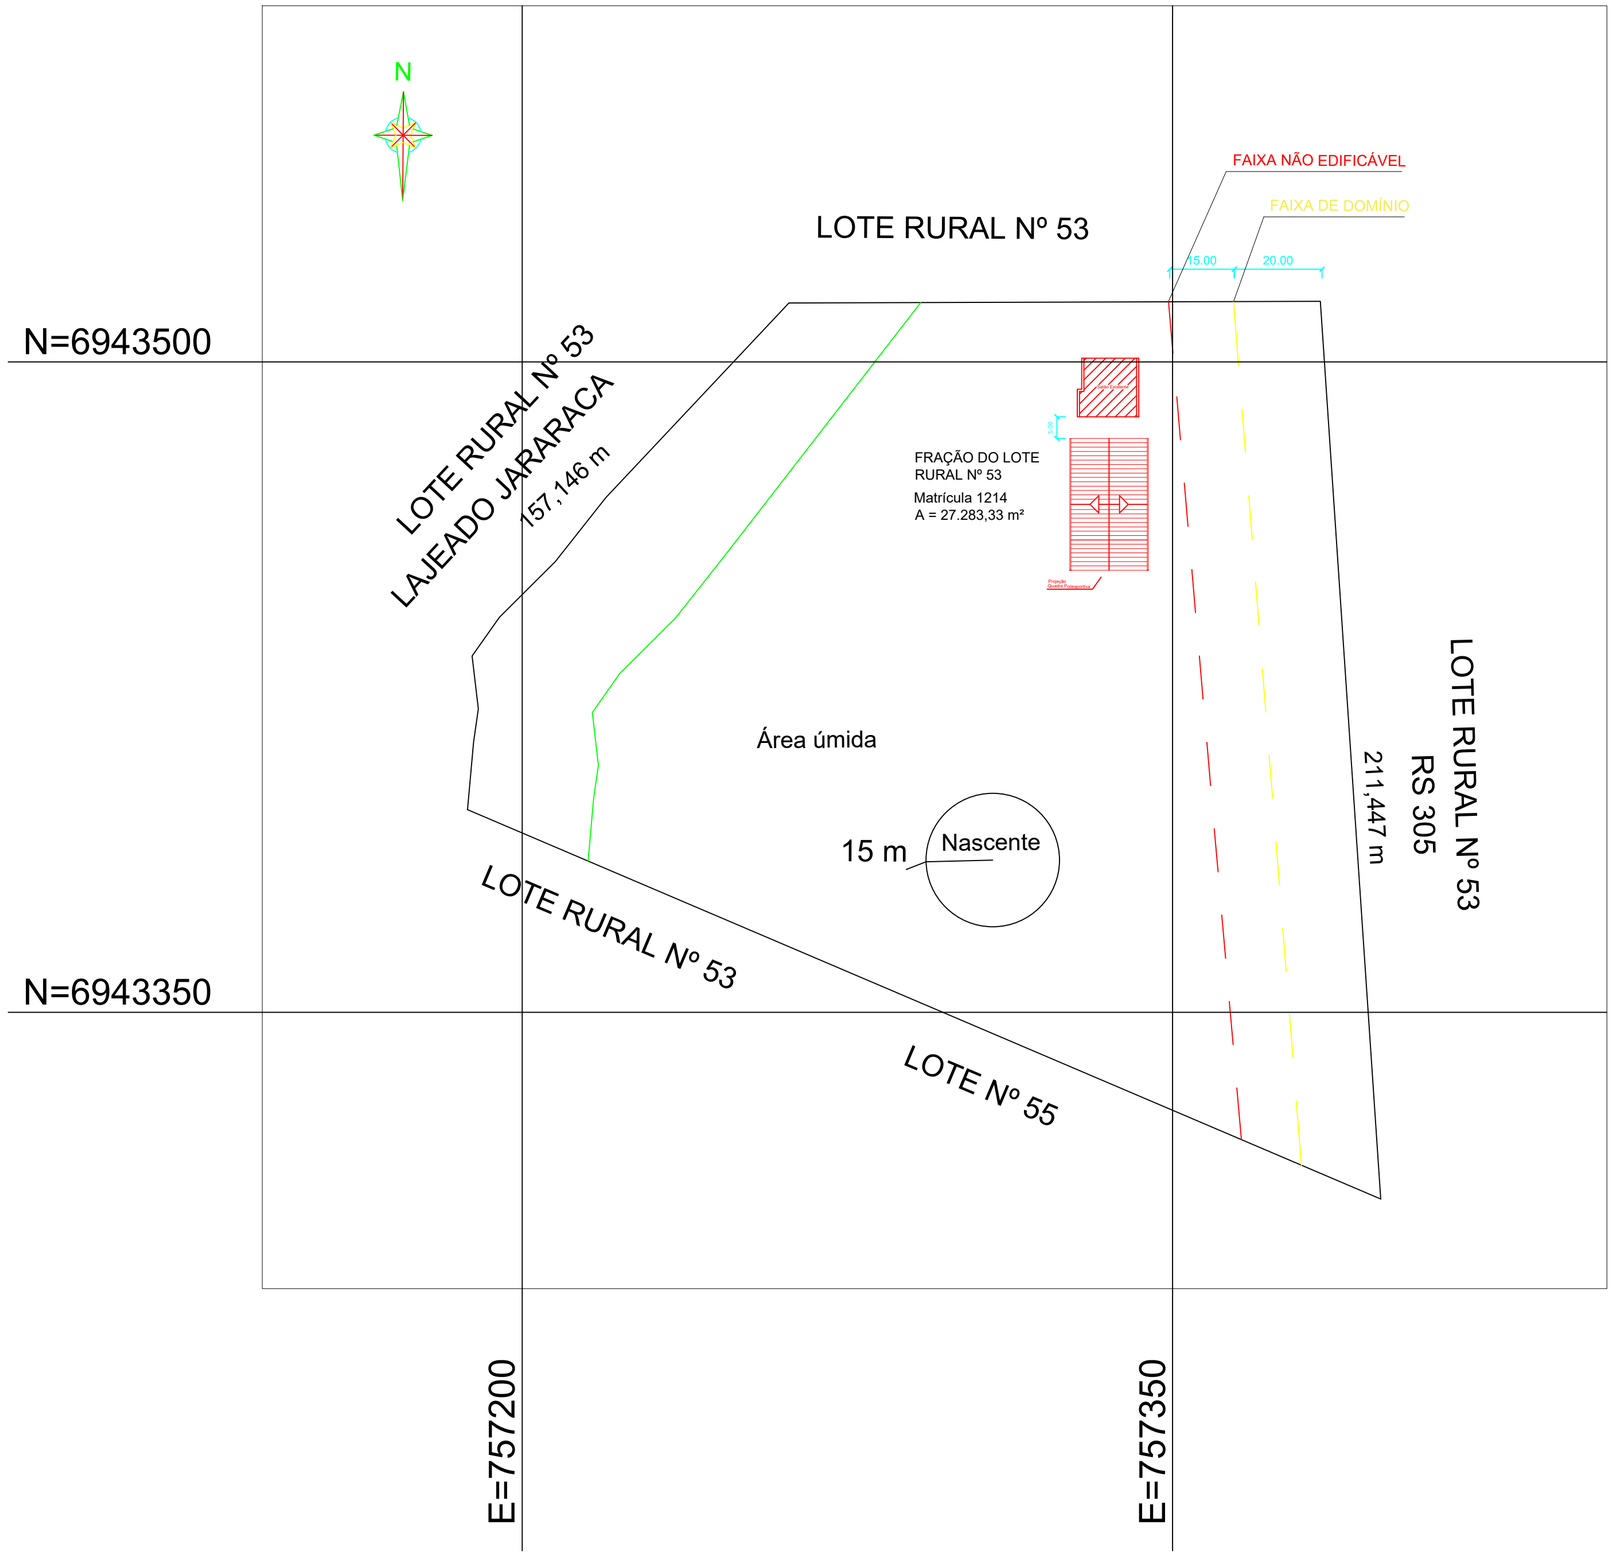

DETALHE

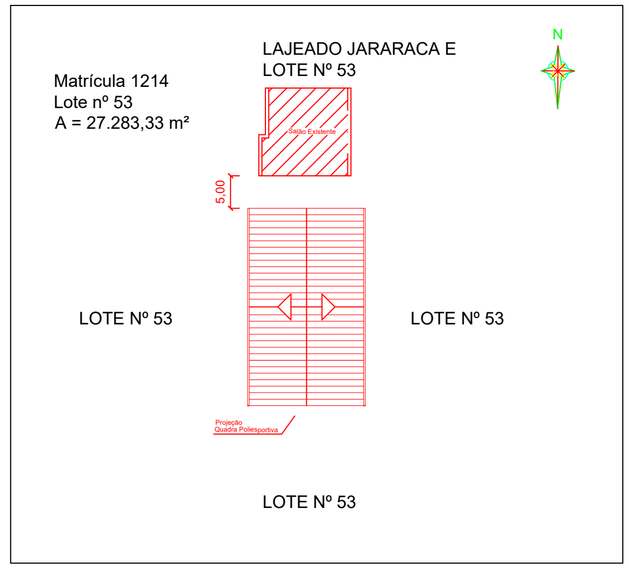

TUCUNDUVA / RS
CAPITAL DA LAVOURA MECANIZADA
TERRA DO MÚSICO

PREFEITURA MUNICIPAL DE TUCUNDUVA
ESTADO DO RIO GRANDE DO SUL

SETOR
SECRETARIA DE OBRAS, VIAÇÃO E SERVIÇOS URBANOS

TÍTULO
QUADRA COBERTA POLIESPORTIVA EM PONTE PRATOS

PROJETO
PLANTA DE SITUAÇÃO

ESCALA	DATA	DESENHO	PRANCHA
INDICADA	SETEMBRO 2021	TAINÁ PICCOLO	01/07

PREFEITO MUNICIPAL
JONAS FERNANDO HAUSCHILD

RESPONSÁVEL TÉCNICO
ENG. LUIZ AUGUSTO KRAUSE DOBAL
CREA-RS 238129