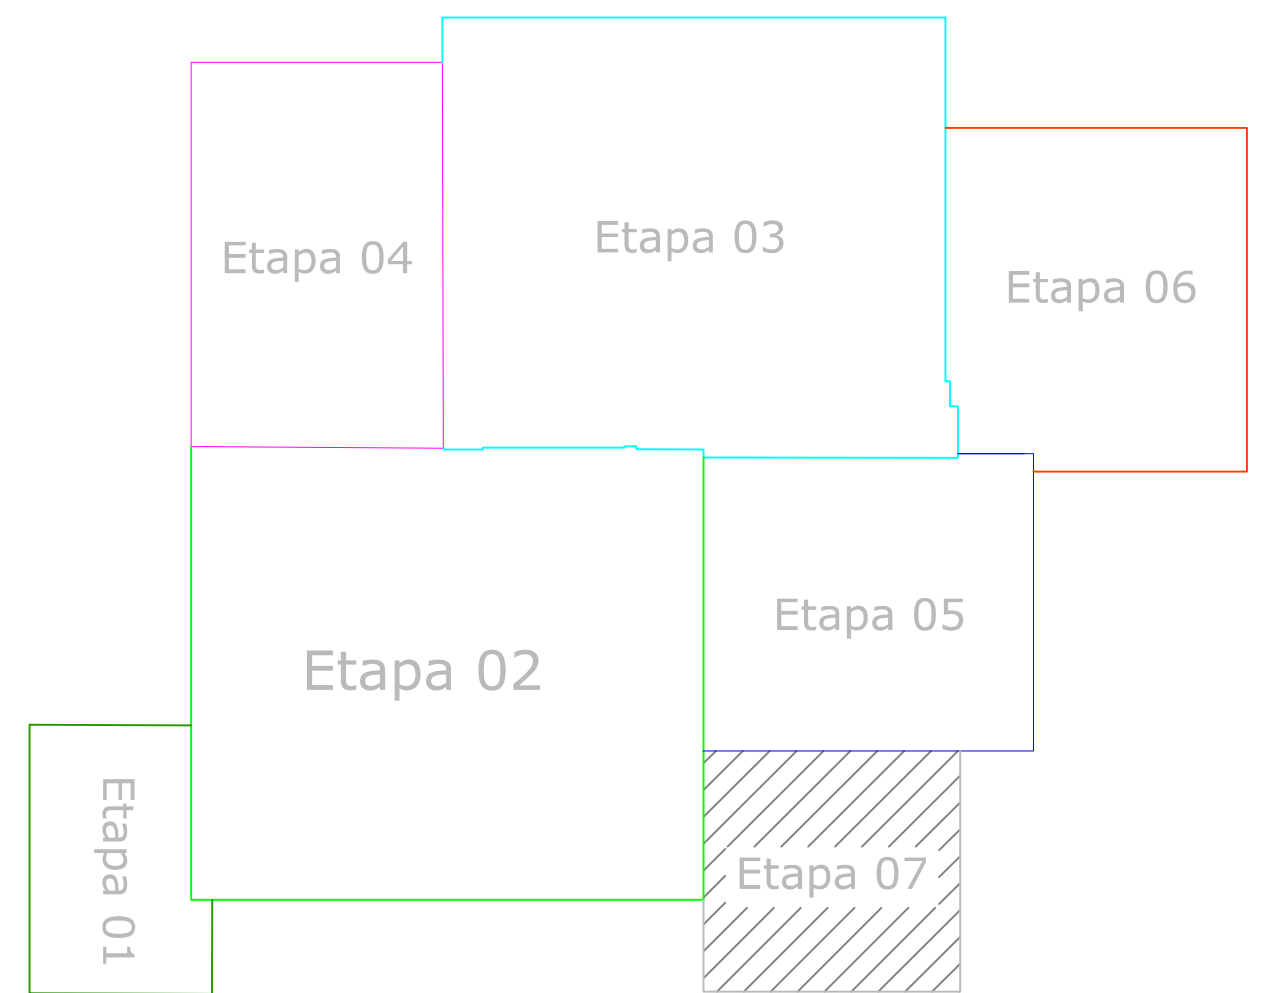
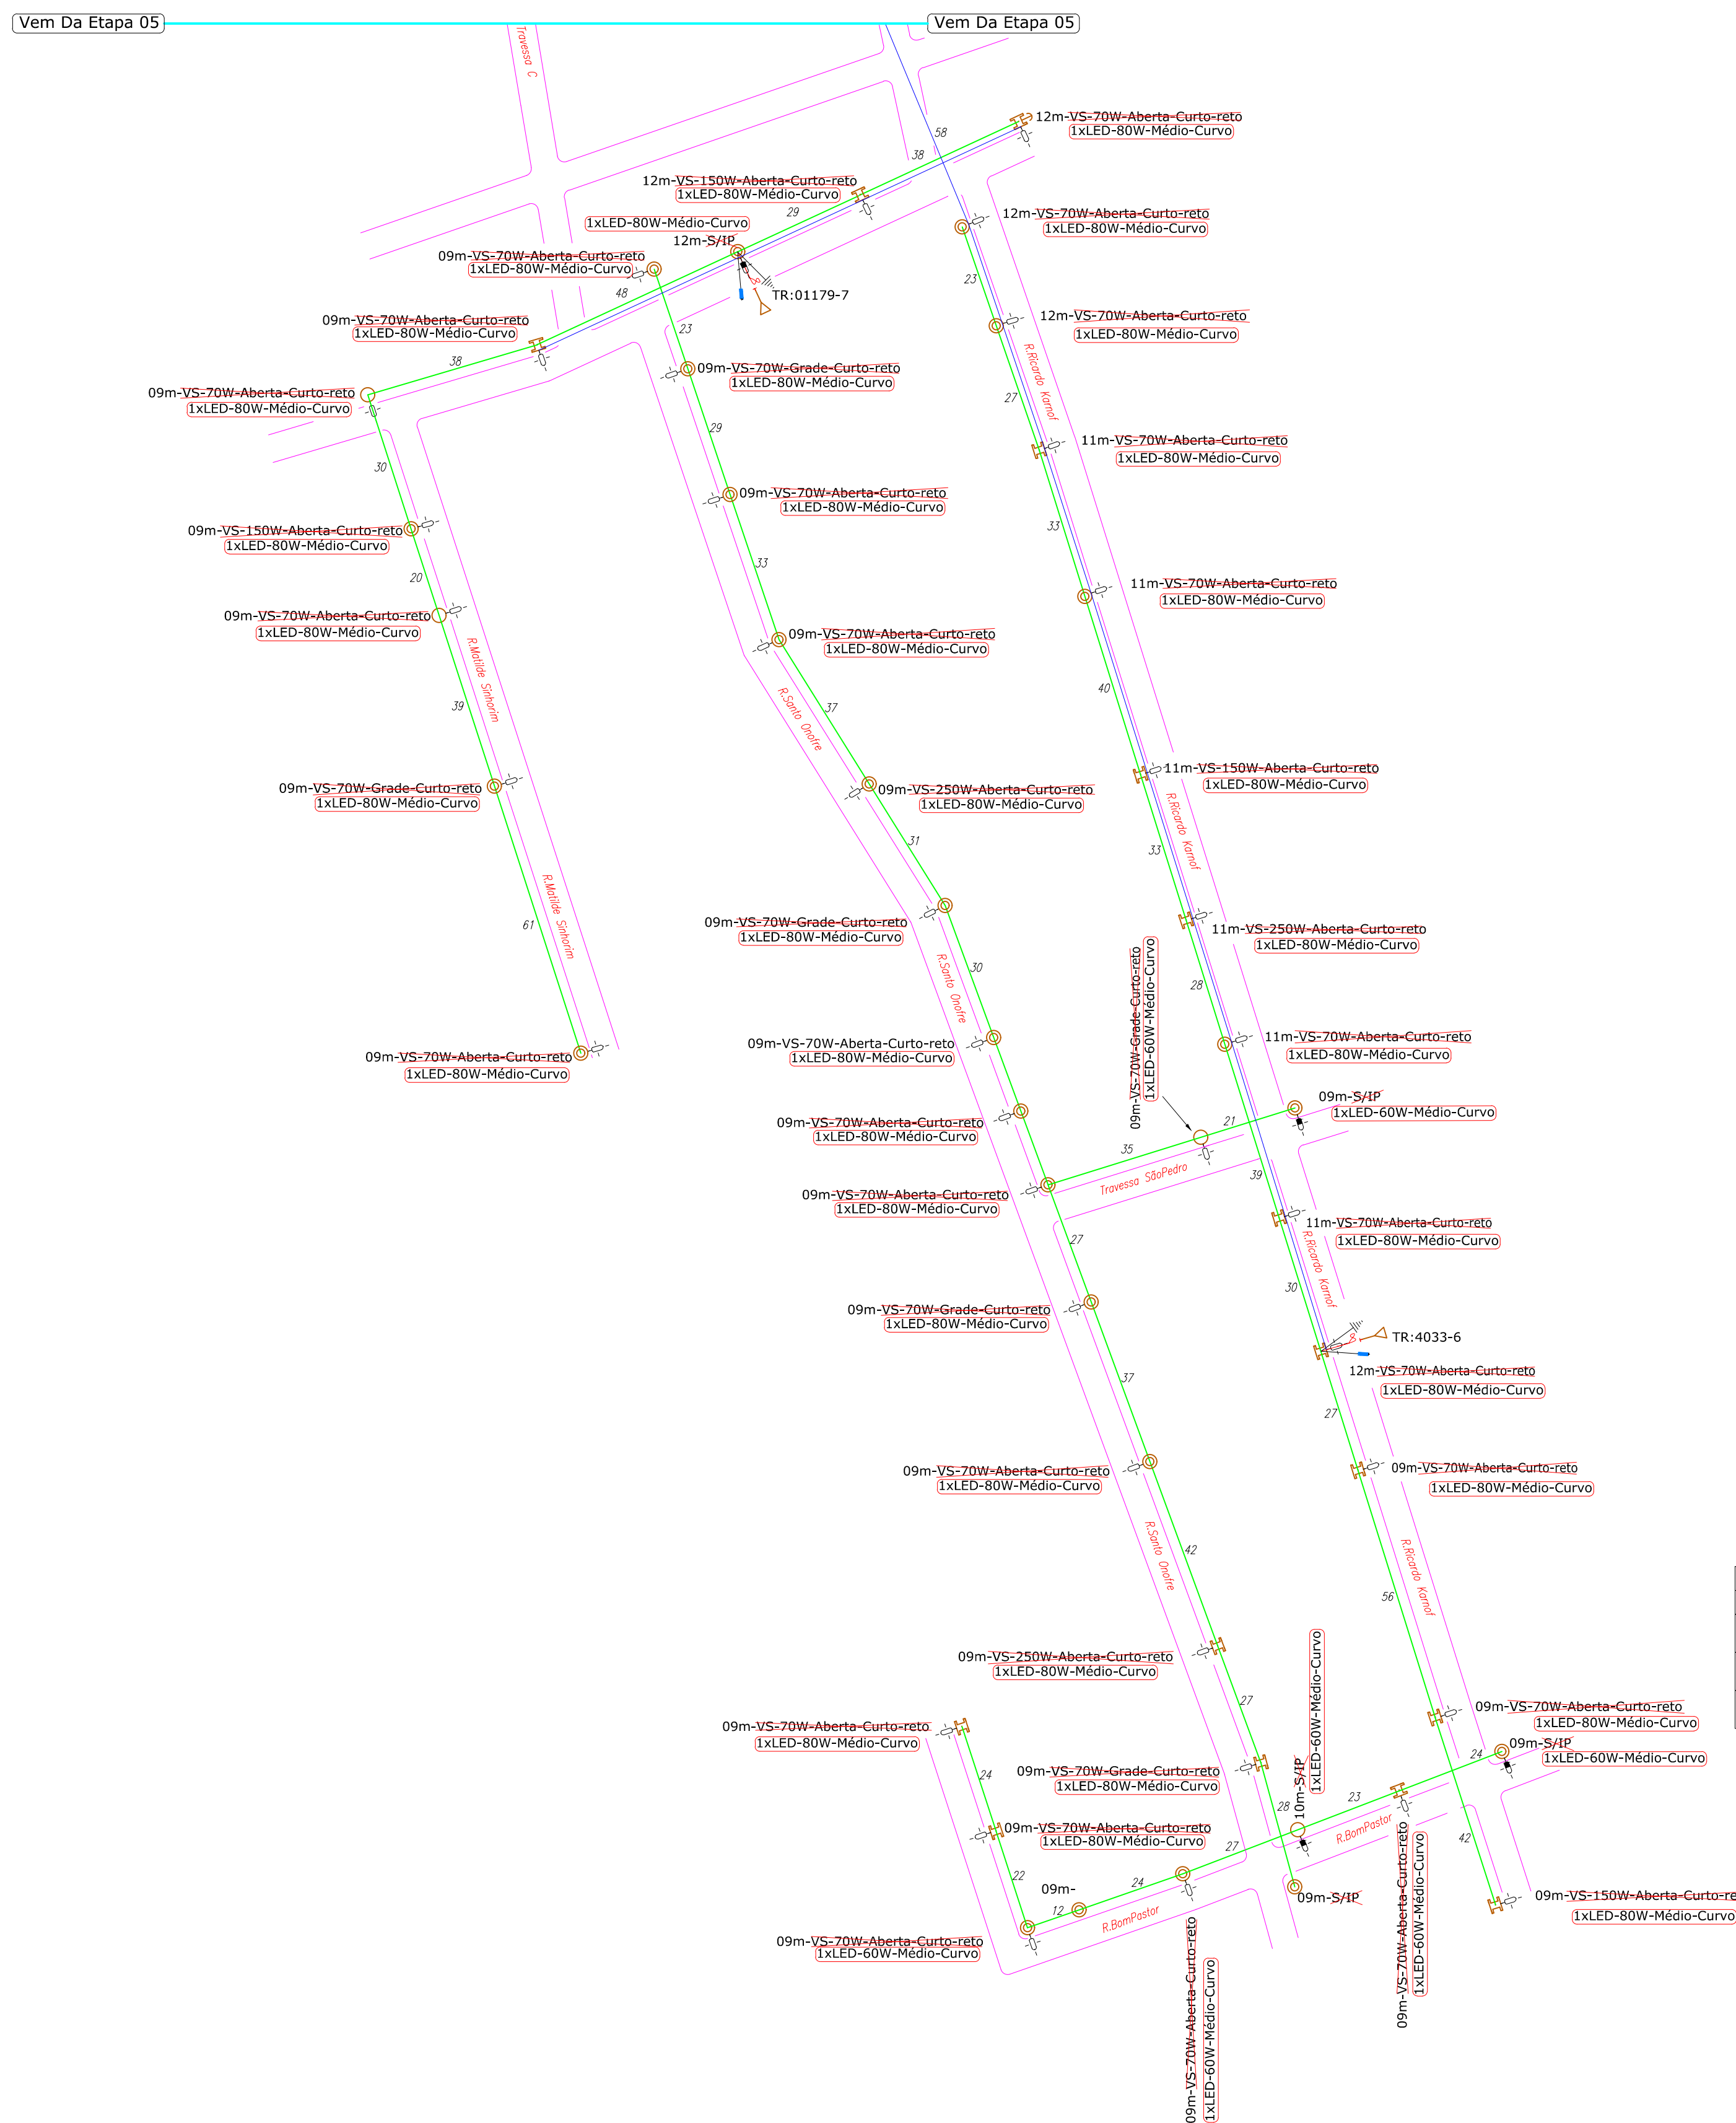
 
 
 

 







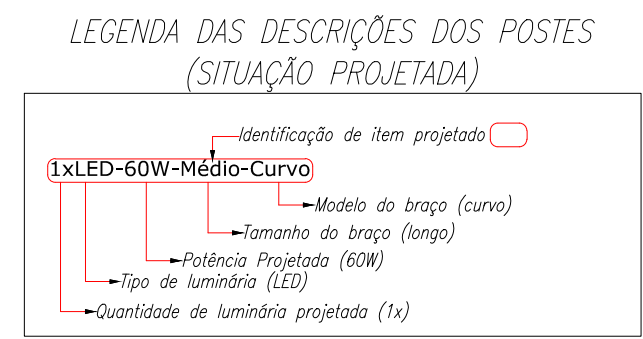
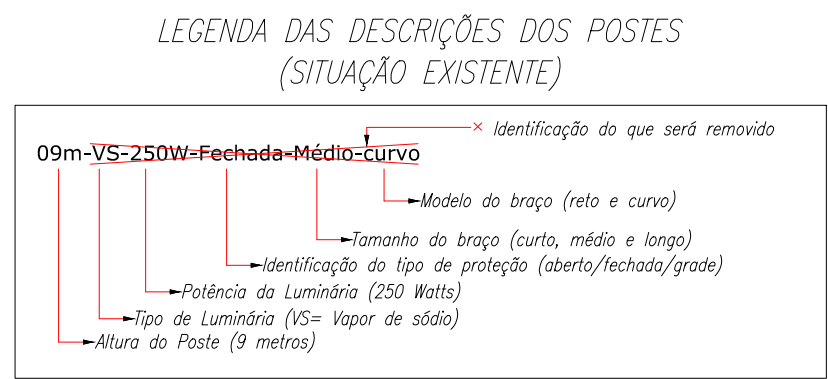
Etapa 07



QUADRO RESUMO	
LUMINÁRIA A INSTALAR	QTDE
LED 60W	7
LED 80W	36
LED 100W	0

LEGENDA DE SÍMBOLOS

	Poste de Madeira Circular - existente
	Poste de Concreto Tranca Cônica - existente
	Poste de Concreto Duplo T (DT) - existente
	Transformador - existente / TR: *****: número da placa
	Chave seccionadora - existente / CS: *****: número da placa
	Chave fásica - existente / CF: *****: número da placa
	Indentificação da Rede de Baixa Tensão - existente
	Indentificação da Rede de Média Tensão - existente
	Identificação de item a ser removido
	Identificação de item a ser instalado (projetado)



 sigma	
ENGENHARIA ELÉTRICA PREVENÇÃO CONTRA INCÊNDIOS	
Rua 19 de Outubro, 1195, Sala 2, Centro, Itui - RS (55) 3332-1740	
Razão Social: Município De Tucunduva	Ref.:Projeto 022/2020
Endereço: Perímetro Urbano/ Tucunduva- RS	Data: 04/05/2020
Assunto: Mapeamento e substituição de iluminação pública para tecnologia LED	ART Nº: 10734255
	Escala: 1:1000
Resp. Técnico Projeto:	Folha: A1
Engº. Antônio Rodrigo Juswiski dos Santos CREA-RS:134651	Prancha 07 de 10 Desenhista: Jean Bruxel
	Município De Tucunduva CNPJ: 87.612.792/0001-33