


RURAIS

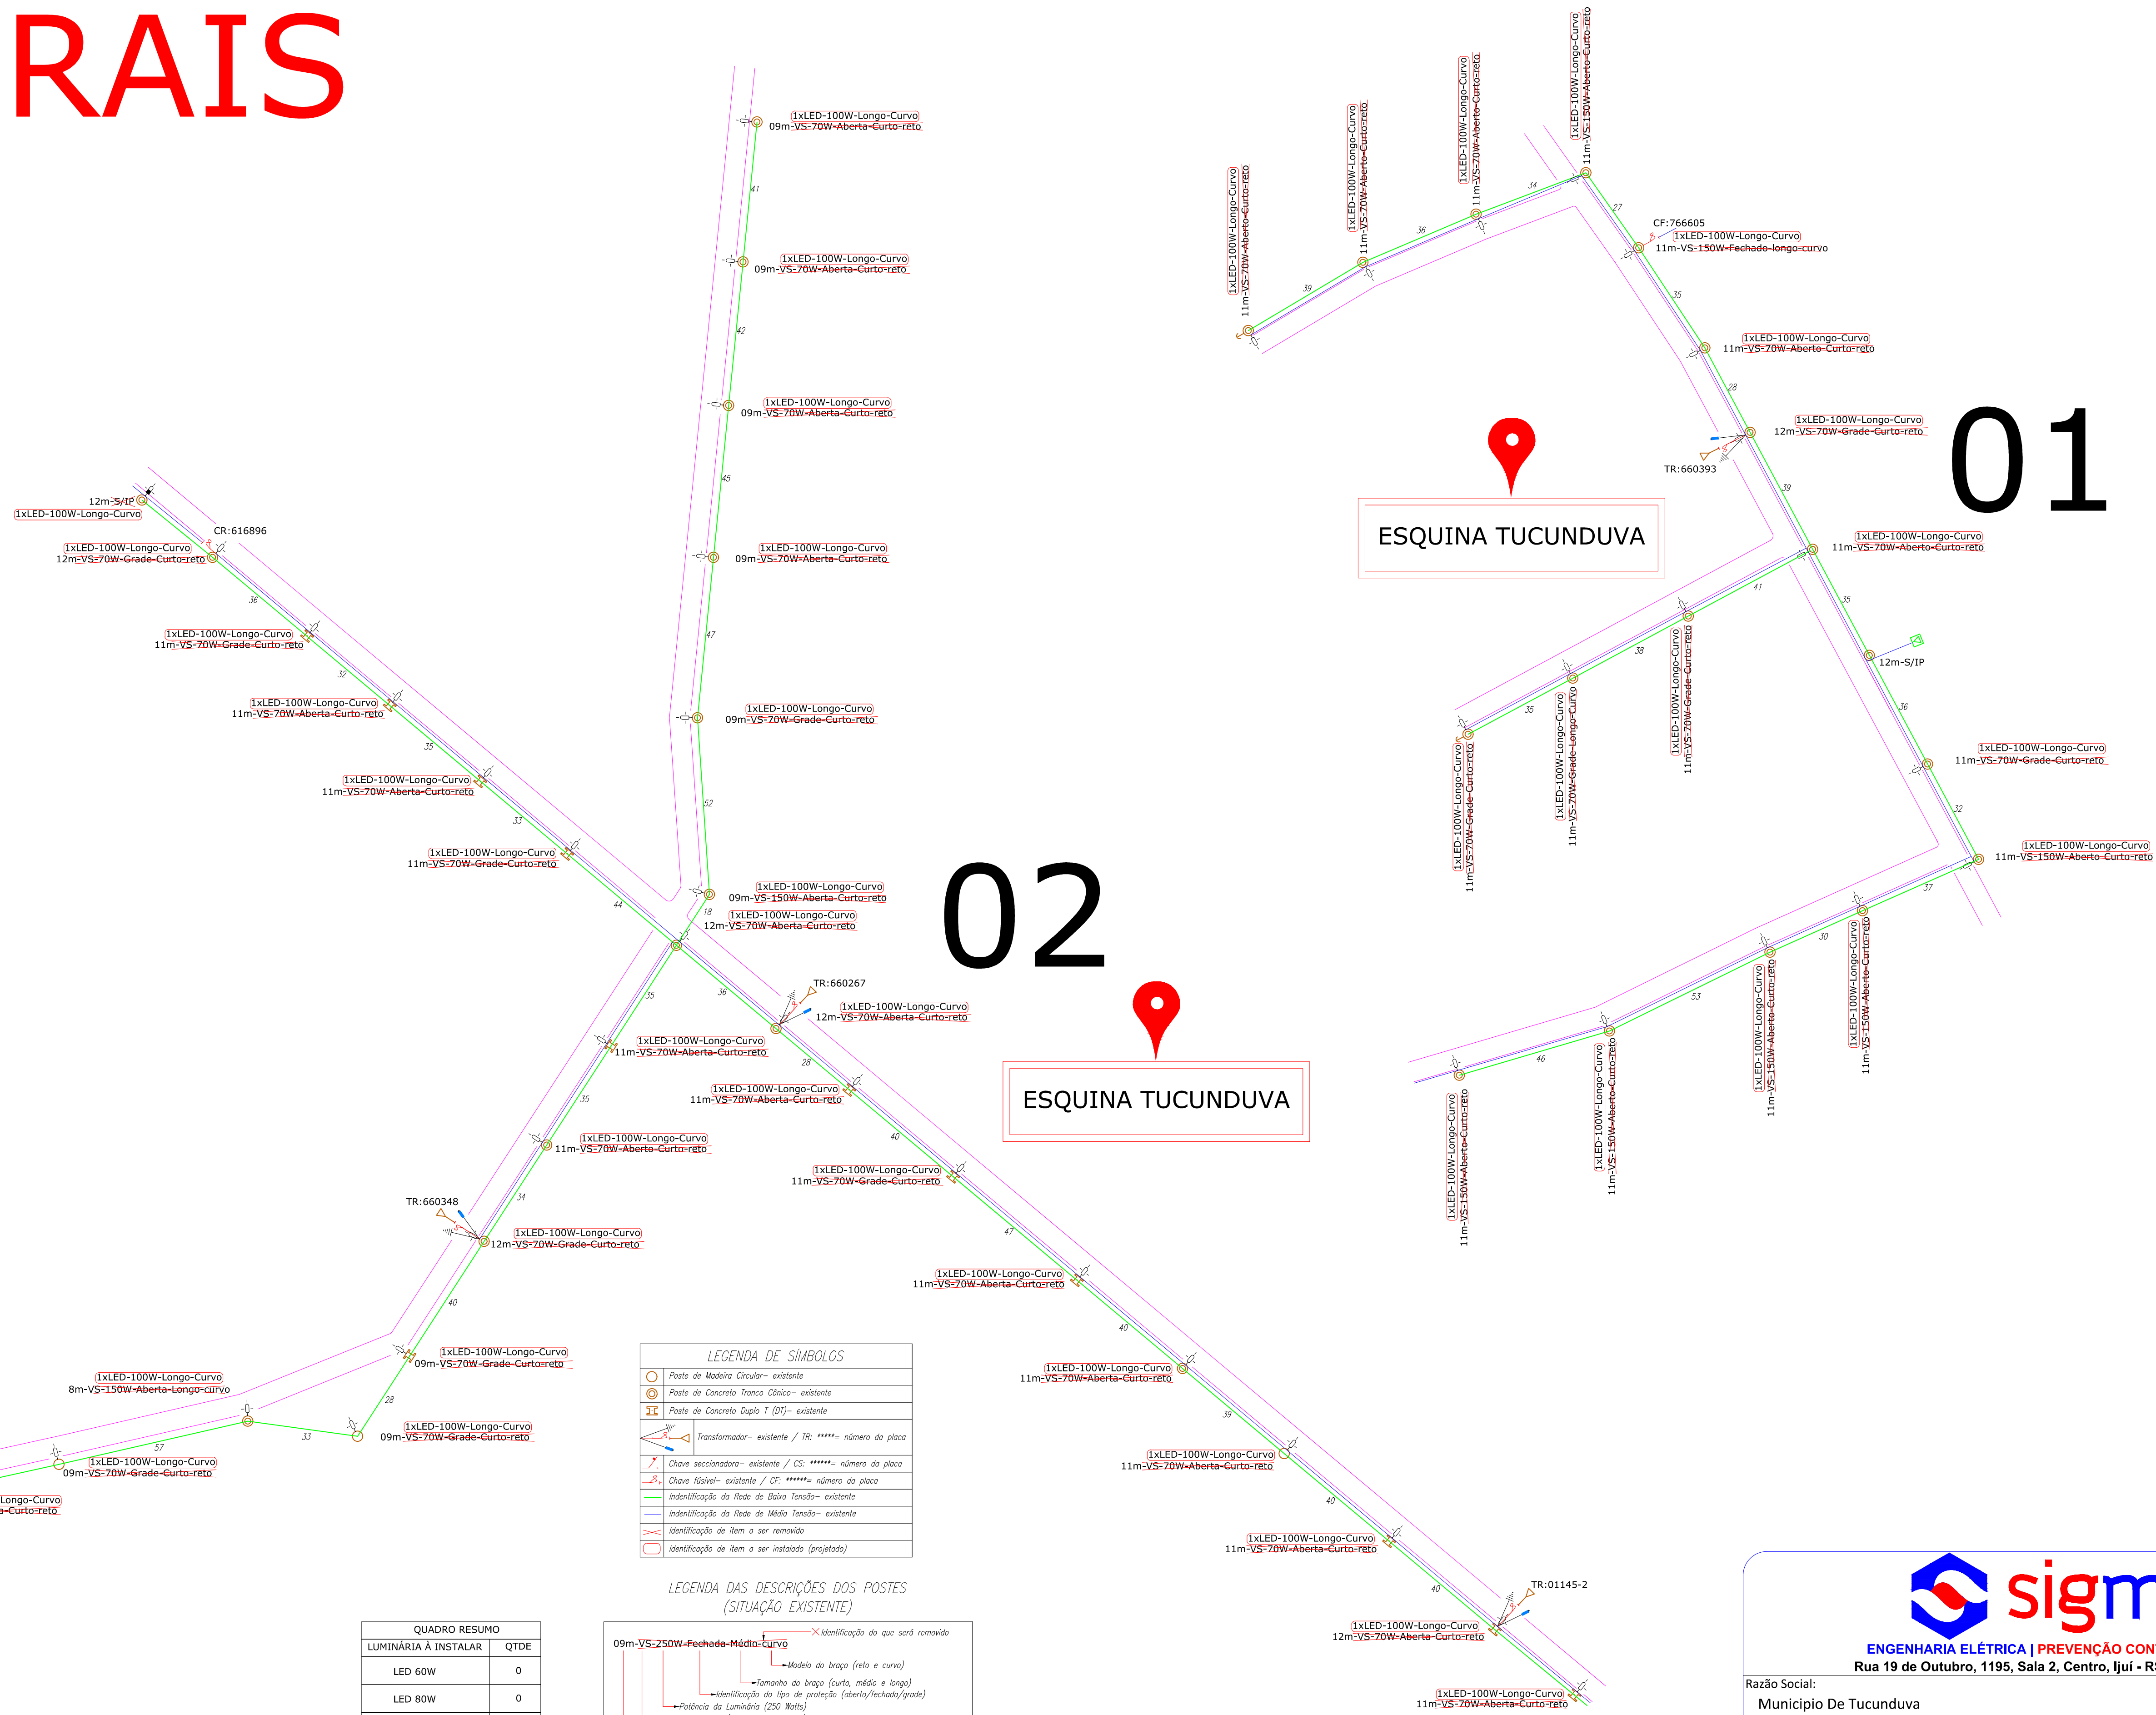

ENGENHARIA ELÉTRICA | PREVENÇÃO CONTRA INCÊNDIOS
Rua 19 de Outubro, 1195, Sala 2, Centro, Ijuí - RS | (55) 3332-1740

Razão Social:	Município De Tucunduva	Ref.:Projeto	022/2020
Endereço:	Distritos - Rural/ Tucunduva- RS	Data:	04/05/2020
Assunto:	Mapeamento e substituição de iluminação pública para tecnologia LED	ART Nº:	10734255
		Escala:	1:1000
Resp. Técnico Projeto:		Folha:	A1
Eng. Antônio Rodrigo Juswiaki dos Santos CREA-RS:134651	Município De Tucunduva CNPJ: 87.612.792/0001-33	Prancha 09 de 10	Desenhista: Jean Bruxel