
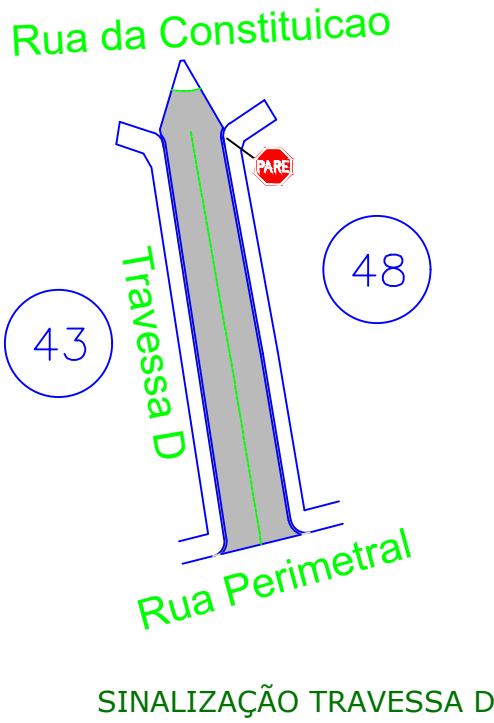
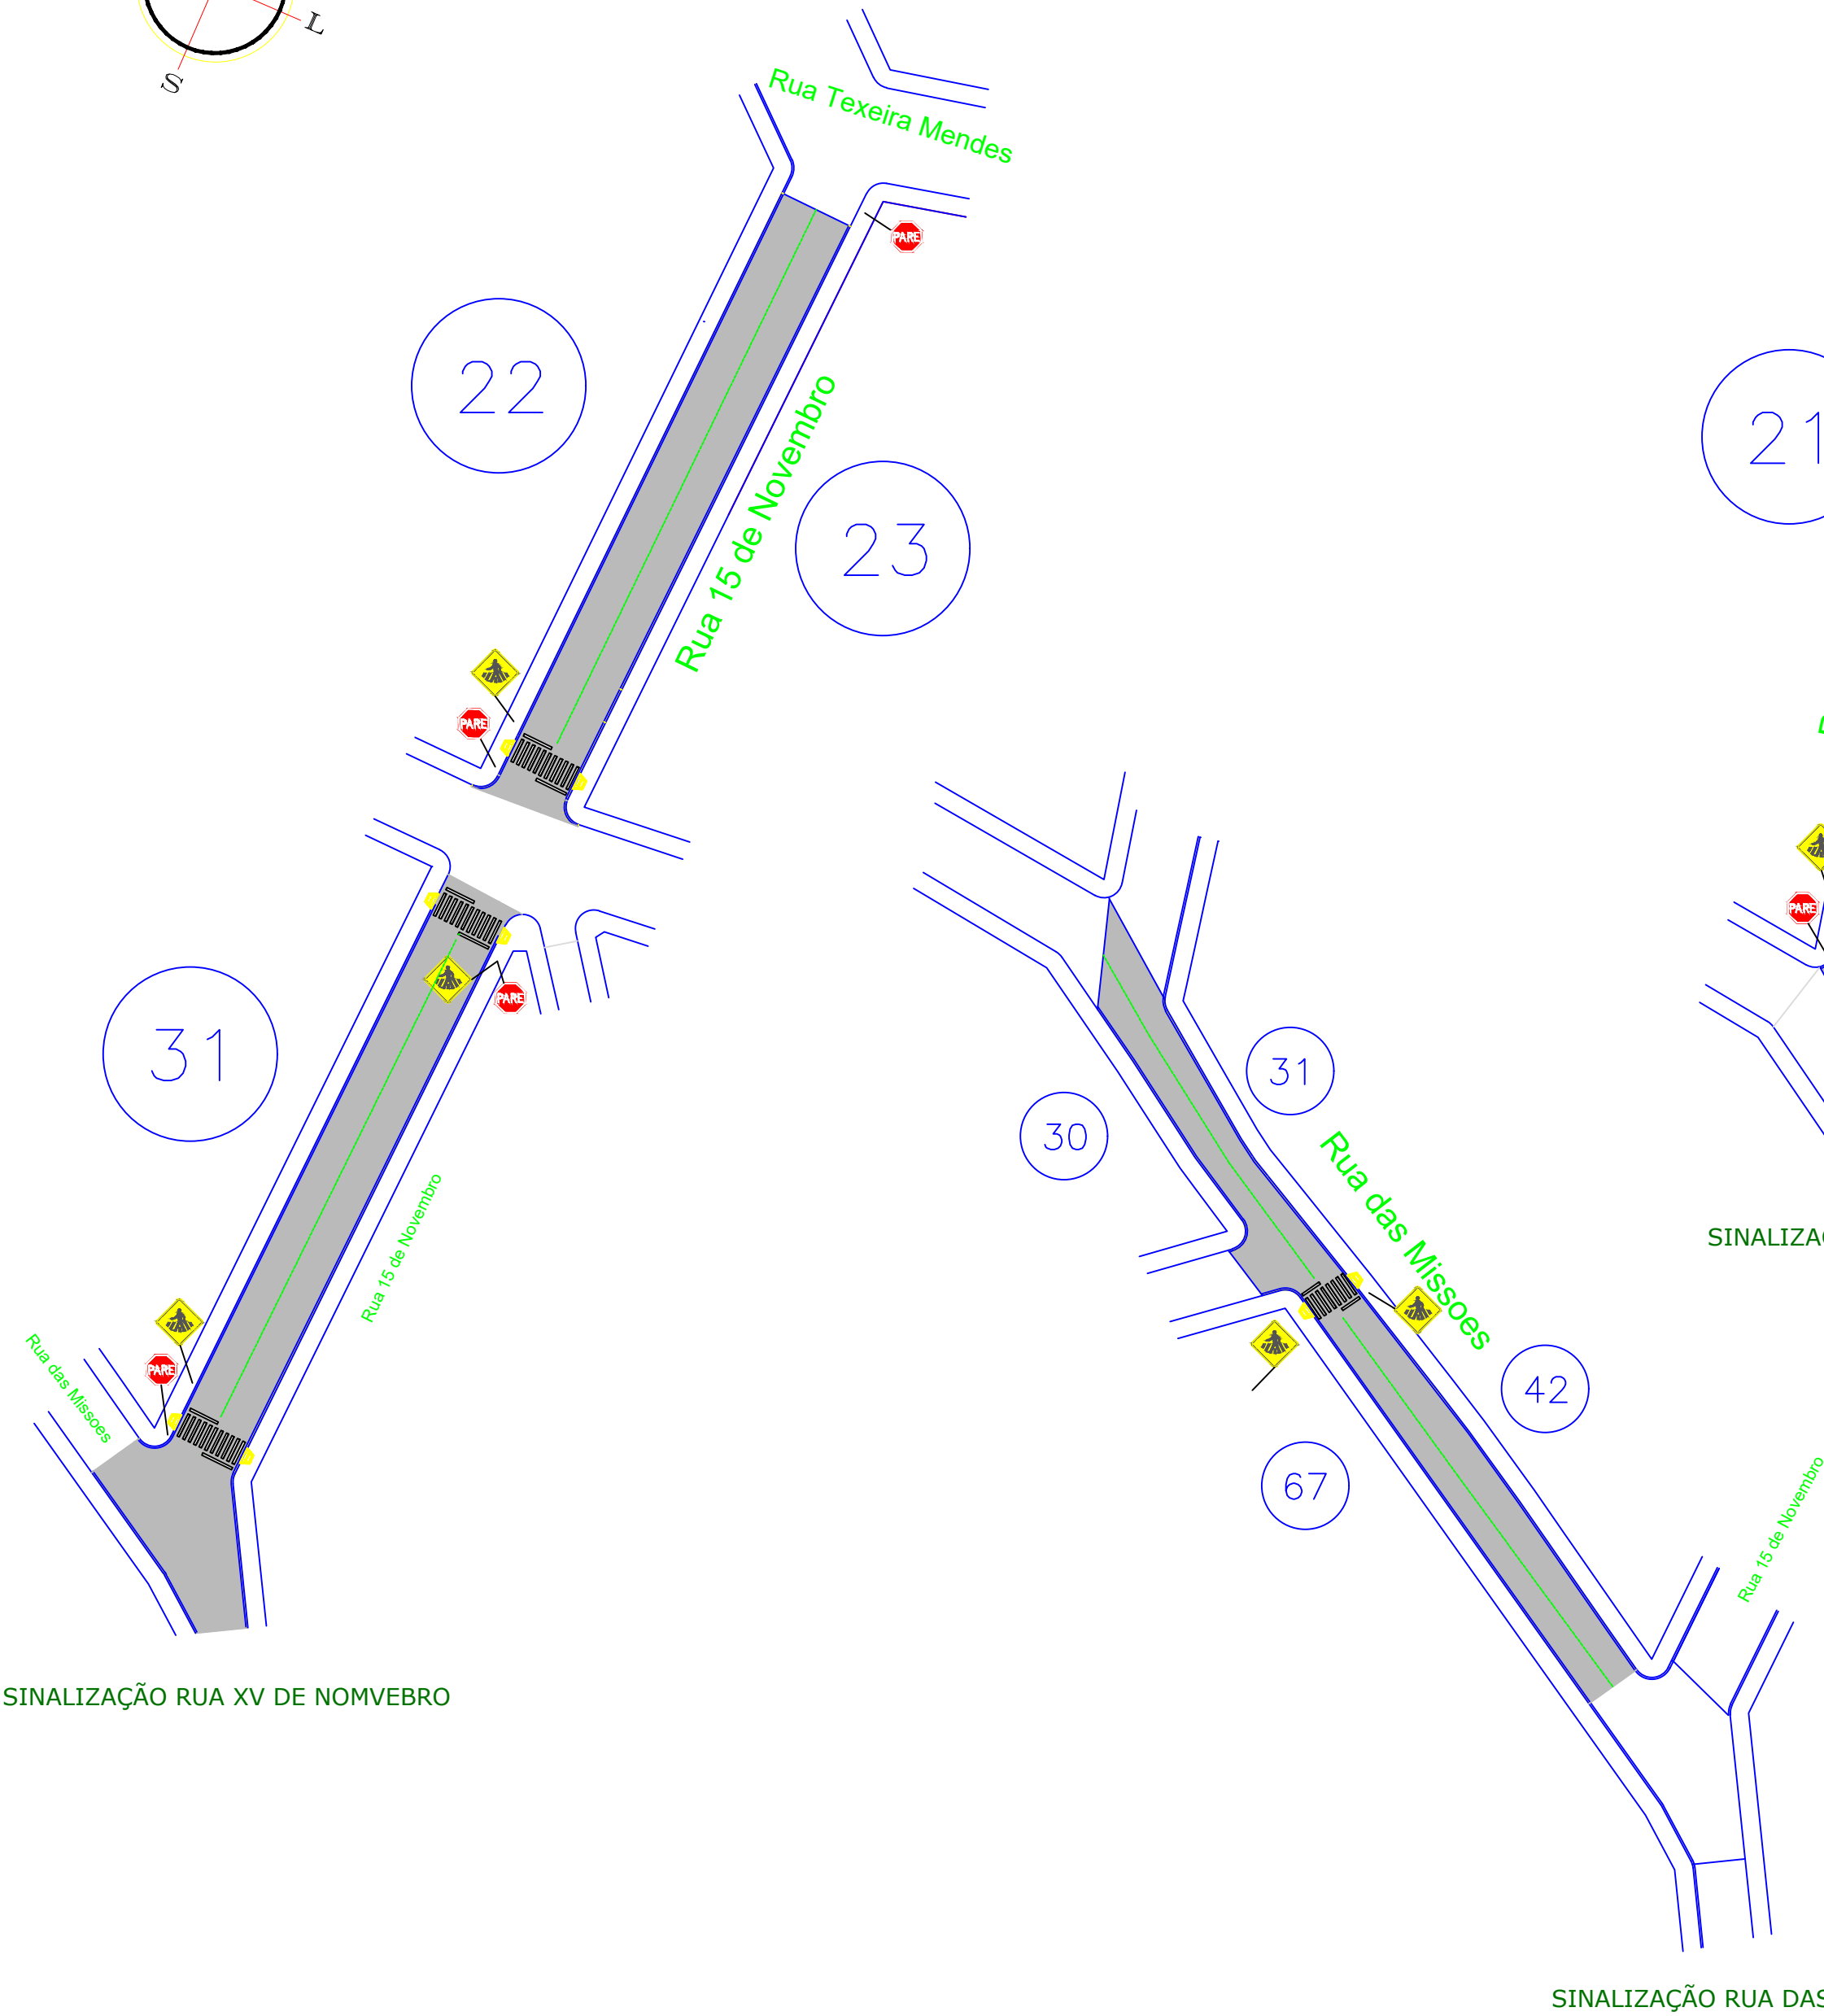


# PLANTA DE SINALIZAÇÃO

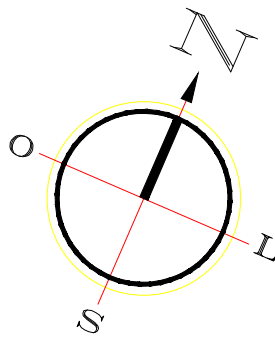

RUA SANTA ROSA, 520  
CENTRO  
TUCUNDUVA-RS  
Fone: (55) 3542-1022

## PREFEITURA MUNICIPAL DE TUCUNDUVA

Secretaria de Obras, Viação e Serviços Urbanos

GESTÃO:  
2021-2024

Obra:  
Pavimentação Asfáltica Diversas Ruas

Planta de Sinalização

DATA:  
10/2023

ÁREA:  
14.291,77 m<sup>2</sup>

PRANCHA:  
09/12

ESCALA:  
S/ ESCALA

PREFEITO: JONAS FERNANDO HAUSCHILD

RESP. TÉCNICO: ENG. LUIZ AUGUSTO DOBAL  
CREA-RS 238129