Corte AA'

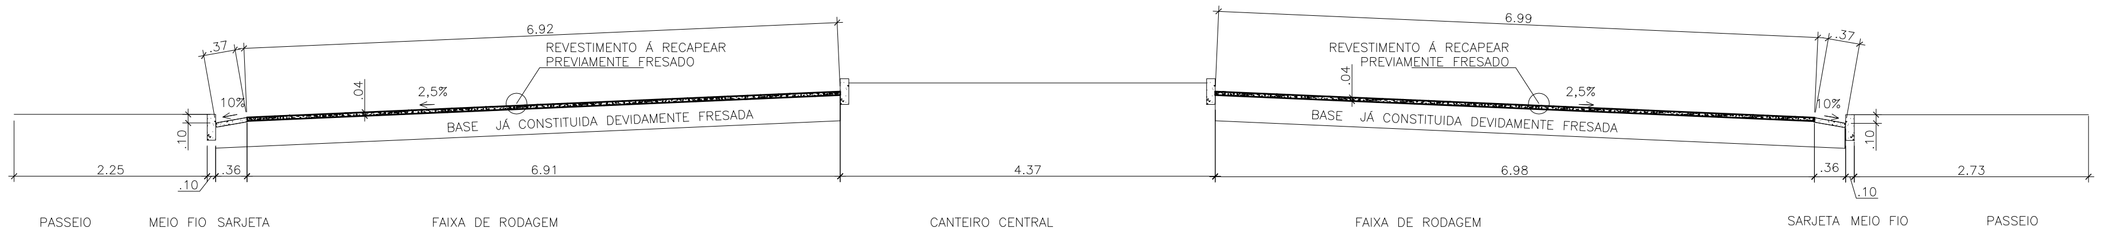

Corte BB'

Corte CC'

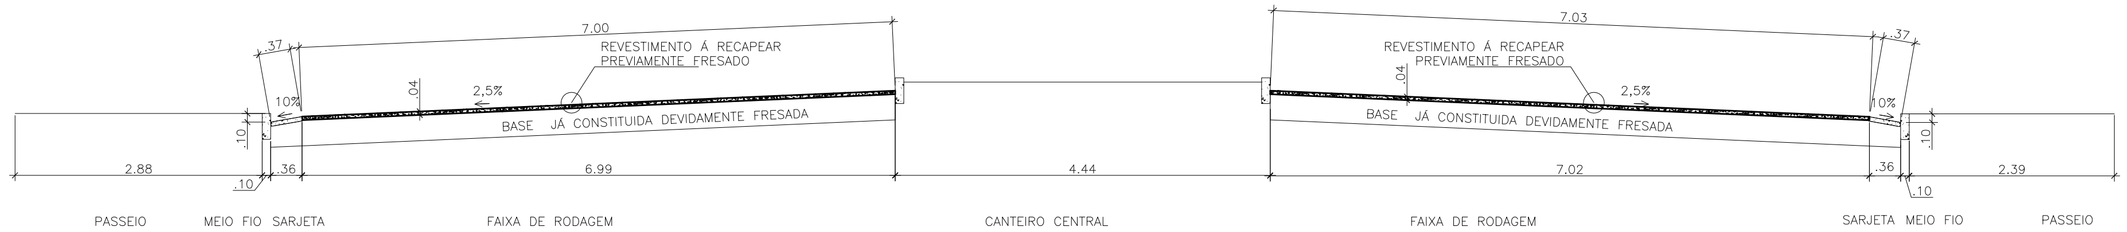

Corte DD'

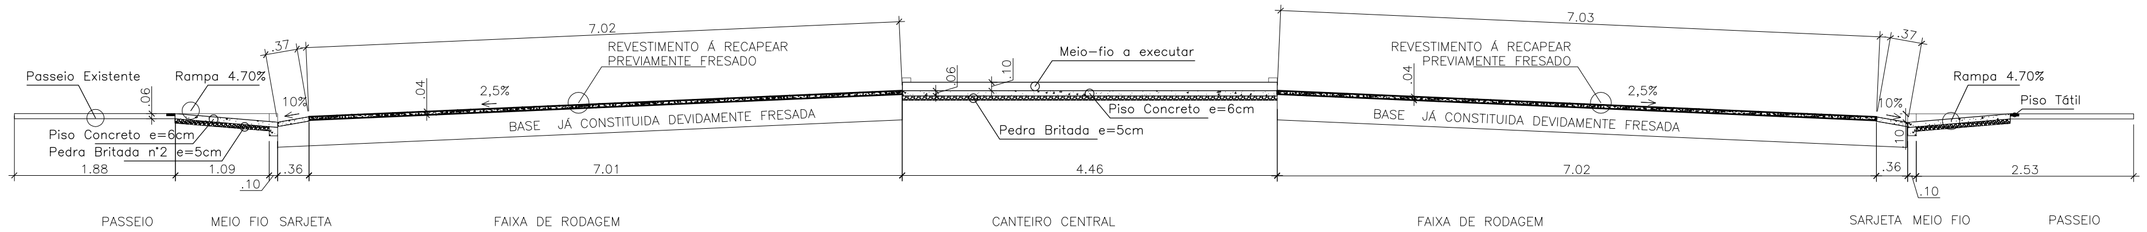

Corte EE'

CARIMBOS:

TUCUNDUVA / RS
CAPITAL DA LAVOURA MECANIZADA
TERRA DO MÚSICO

RUA SANTA ROSA, 520
CENTRO
TUCUNDUVA-RS
Fone: (55) 3542-1022

PREFEITURA MUNICIPAL DE TUCUNDUVA
Secretaria de Obras, Viação e Serviços Urbanos

GESTÃO: 2017-2020

Obra:
RECAPEAMENTO ASFALTICO
End.: AV DR. OSVALDO TEIXEIRA – CENTRO – TUCUNDUVA-RS

PROPRIETÁRIO: Prefeitura Municipal de Tucunduva

RESP.TÉCNICO: ENG. CIVIL CRISTIAN SCHENDEL CREA 195387/RS

ÁREA:	ESCALA:	
5451,00m²	1/50	CORTES
PRANCHA: 2	REVISÃO:	DATA: NOVEMBRO de 2018 DESENHO: CRISTIAN SCHENDEL