


Forma do pavimento Baldrame

escala 1:50

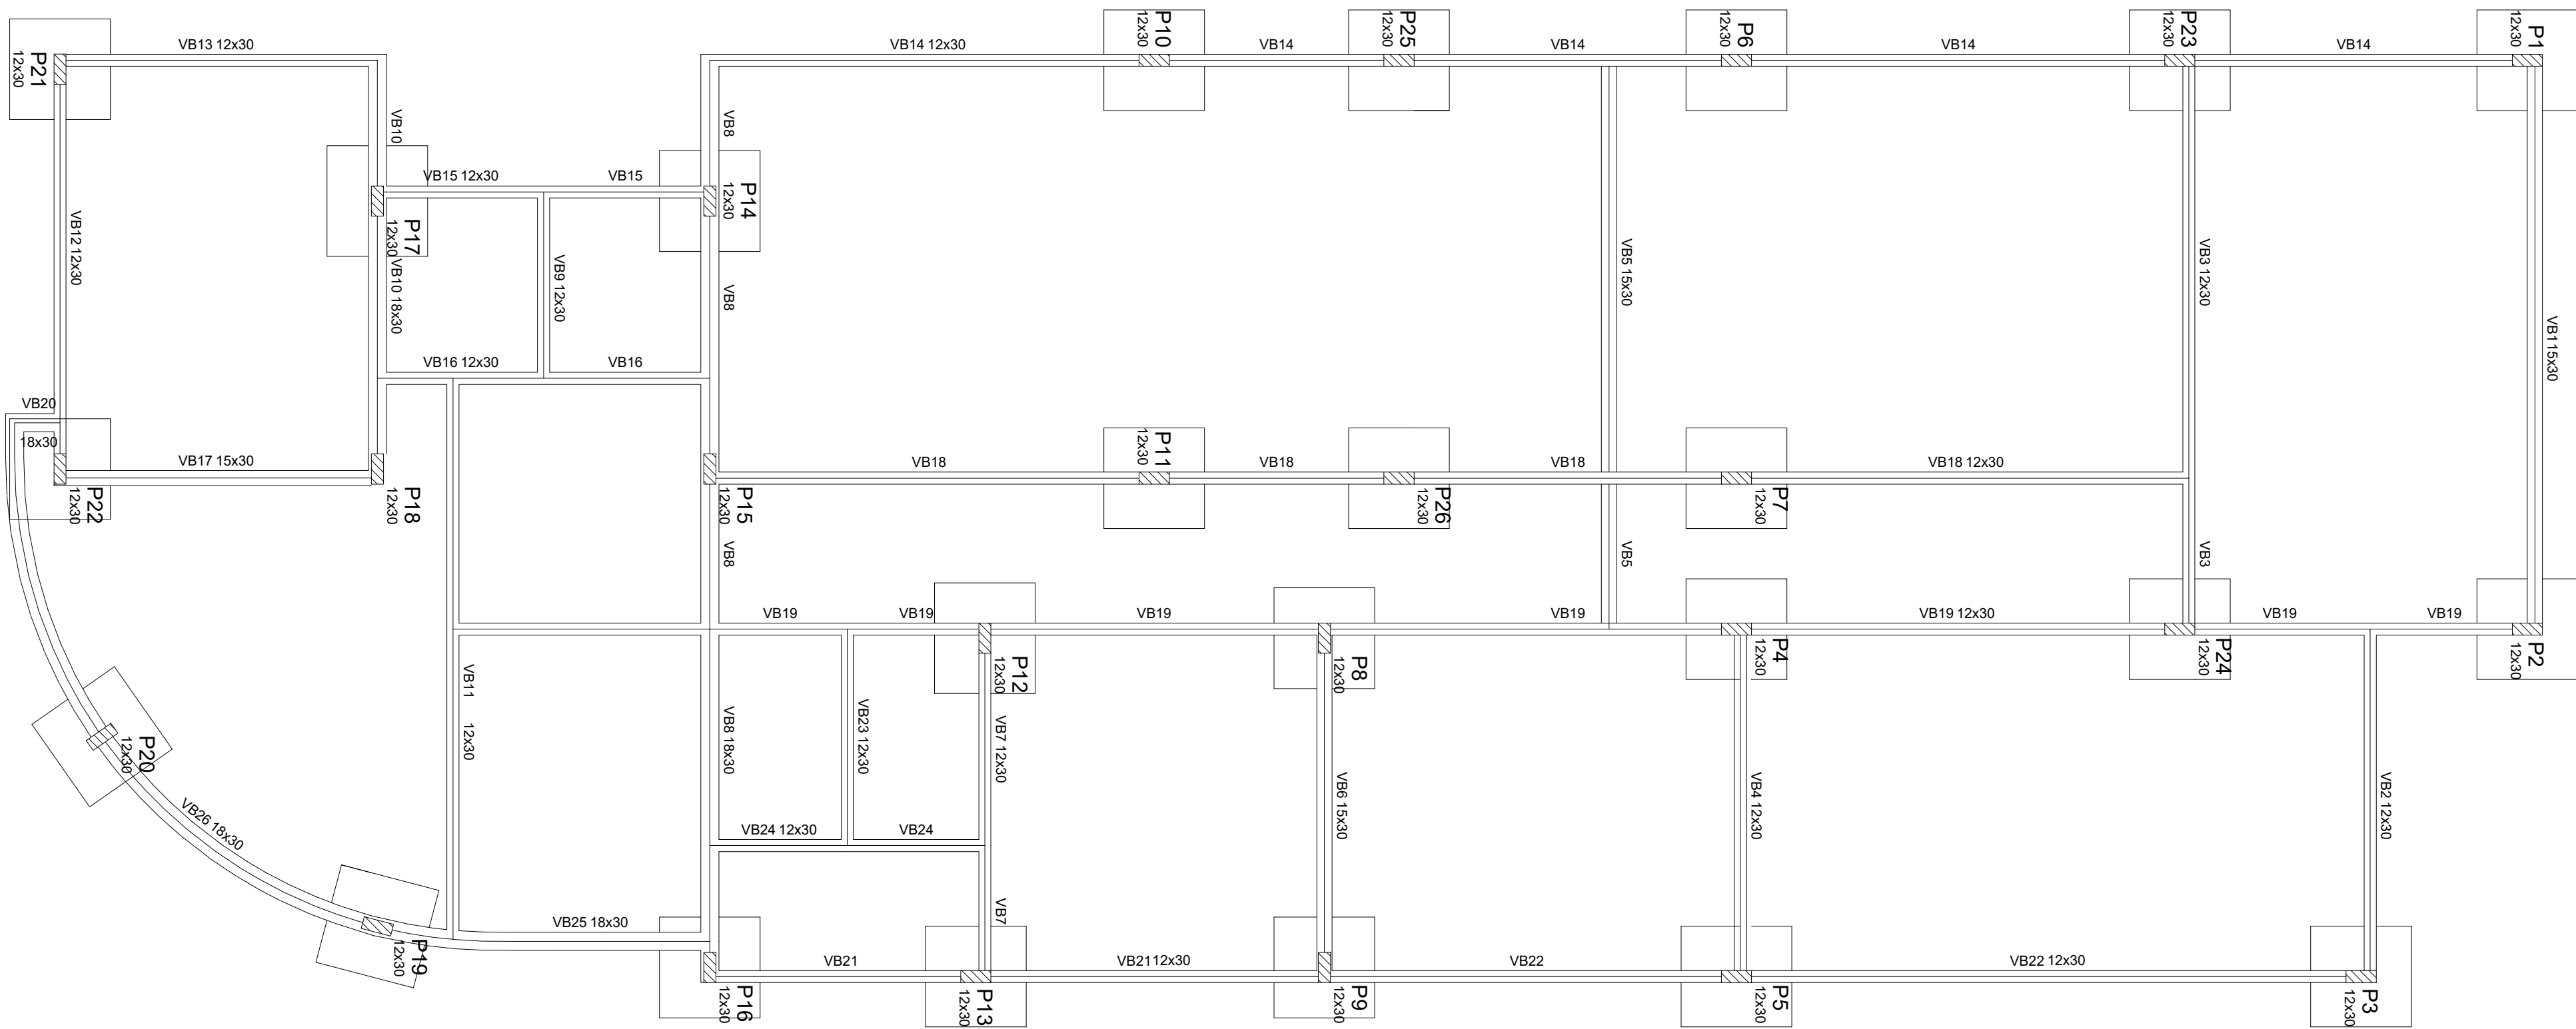

P1=P2=P3=P4=P5=P6=P7=P8=P9=P10=P11=P12=P13=P14=P15=P16=P17=P18=P19=P20
=P21=P22=P23=P24=P25=P26



Pilares			
Nome	Seção (cm)	Elevação (cm)	Nível (cm)
P1	12 x 30	0	0
P2	12 x 30	0	0
P3	12 x 30	0	0
P4	12 x 30	0	0
P5	12 x 30	0	0
P6	12 x 30	0	0
P7	12 x 30	0	0
P8	12 x 30	0	0
P9	12 x 30	0	0
P10	12 x 30	0	0
P11	12 x 30	0	0
P12	12 x 30	0	0
P13	12 x 30	0	0
P14	12 x 30	0	0
P15	12 x 30	0	0
P16	12 x 30	0	0
P17	12 x 30	0	0
P18	12 x 30	0	0
P19	12 x 30	0	0
P20	12 x 30	0	0
P21	12 x 30	0	0
P22	12 x 30	0	0
P23	12 x 30	0	0
P24	12 x 30	0	0
P25	12 x 30	0	0
P26	12 x 30	0	0

Legenda dos Pilares	
	Pilar que morre
	Pilar que passa
	Pilar que nasce
	Pilar com mudança de seção

Vigas			
Nome	Seção (cm)	Elevação (cm)	Nível (cm)
VB5	15x30	0	0
VB6	15x30	0	0
VB1	15x30	0	0
VB2	12x30	0	0
VB3	12x30	0	0
VB4	12x30	0	0
VB7	12x30	0	0
VB8	18x30	0	0
VB9	12x30	0	0
VB10	18x30	0	0
VB11	12x30	0	0
VB12	12x30	0	0
VB13	12x30	0	0
VB14	12x30	0	0
VB15	12x30	0	0
VB16	12x30	0	0
VB17	15x30	0	0
VB18	12x30	0	0
VB19	12x30	0	0
VB20	18x30	0	0
VB21	12x30	0	0
VB22	12x30	0	0
VB23	12x30	0	0
VB24	12x30	0	0
VB25	18x30	0	0
VB26	18x30	0	0

Características dos materiais		
Elemento	fck (kgf/cm²)	Ecs (kgf/cm²)
Vigas	300	260716
Pilares	300	260716
Sapatas	200	212674

BALDRAME - L1
ESC 1:25

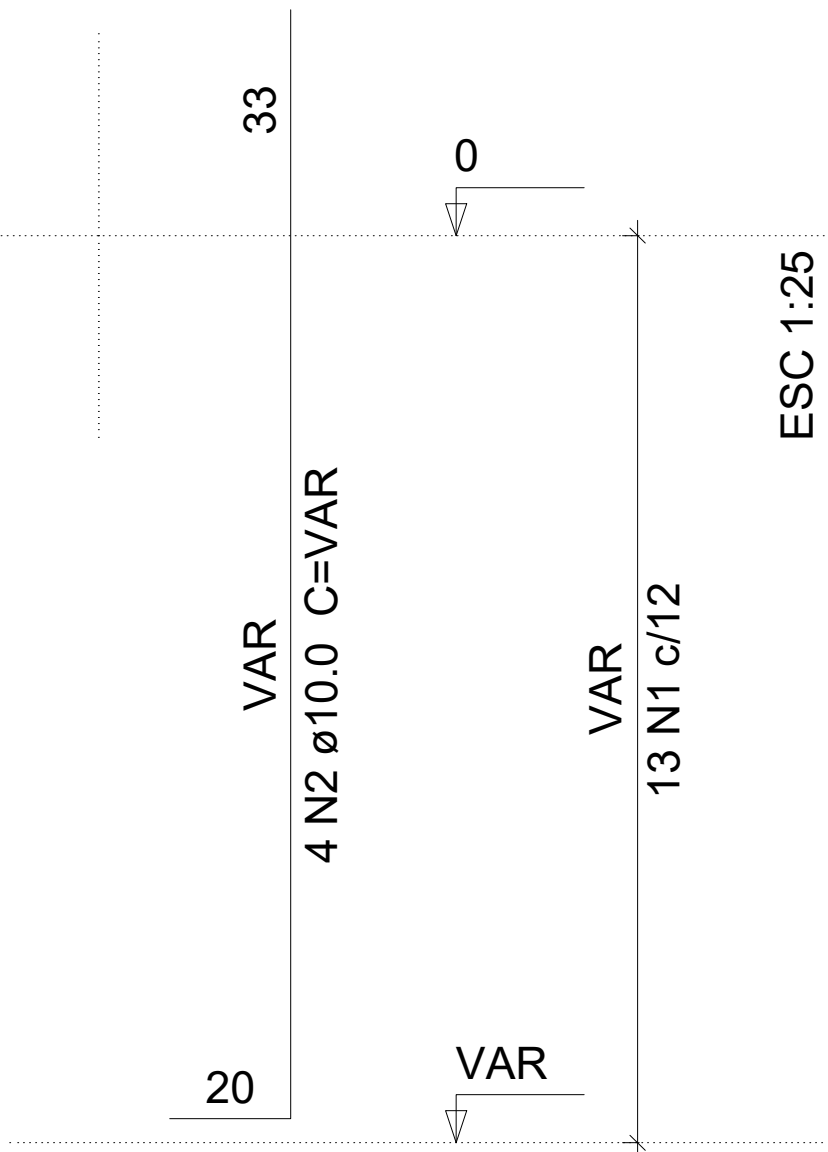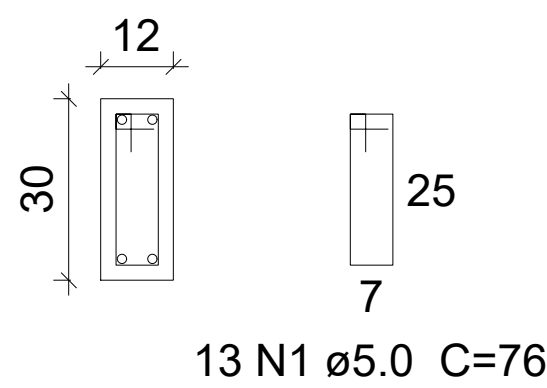

RUA SANTA ROSA, 520
CENTRO
TUCUNDUVA-RS
Fone: (55) 3542-1022

PREFEITURA MUNICIPAL DE TUCUNDUVA
Secretaria de Obras, Viação e Serviços Urbanos

GESTÃO:
2017-2020

Obra:
CRAS

PROPRIETÁRIO: Prefeitura Municipal de Tucunduva

RESP.TÉCNICO: ENG. CIVIL CRISTIAN SCHENDEL / CREA 195387

ÁREA:
213,78m²

ESCALA:
1/50

FRANCHA:
15

REVISÃO:

DATA: NOVEMBRO DE 2019
DESENHO: Juliana Bohun

ESTRUTURAL