


LEGENDA PONTOS ELÉTRICOS	
	DESCRIÇÃO
▲	TOMADA EMBUTIDA ALTA. h eixo=240cm.
▲	TOMADA EMBUTIDA MEIA ALTURA. h eixo=130cm.
△	TOMADA EMBUTIDA BAIXA. h eixo=30cm.
▢	TOMADA EMBUTIDA NO CHÃO
▢	TOMADA EMBUTIDA NO TETO
▽	PONTO P/ REDE DE TELEFONE RJ11. h eixo=30cm.
▽	PONTO P/ REDE DE LÓGICA RJ45. h eixo=30cm.
▽	PONTO P/ REDE DE LÓGICA RJ45. h eixo=130cm.
○	INTERRUPTOR SIMPLES E TOMADA MEIA ALTURA. h eixo=130cm.
○	INTERRUPTOR SIMPLES. h eixo=130cm.
○	INTERRUPTOR DUPLO. h eixo=130cm.
○	INTERRUPTOR TRIPLO. h eixo=130cm.
■	CHUVEIRO ELÉTRICO. h eixo = 240 cm.
■	AQUECEDOR ELÉTRICO DE BIDE. h eixo = 30 cm
TV	PONTO ANTENA DE TELEVISÃO. h eixo=240cm.
■	TOMADA EMBUTIDA PARA AR CONDICIONADO. h eixo=240cm.
■	PAINEL LED QUADRADO DE SOBREPOR 24W 100-240V 6500K - FLUXO LUMINOSO MÍNIMO DE 1700 LUMENS - COM INDICAÇÃO DO Nº DO CIRCUITO, POTÊNCIA E COMANDO
■	PAINEL LED QUADRADO DE SOBREPOR 40W 100-240V 6500K - FLUXO LUMINOSO MÍNIMO DE 3200 LUMENS - COM INDICAÇÃO DO Nº DO CIRCUITO, POTÊNCIA E COMANDO DIM.: 620X620mm OU 600X600 mm
—	ELETRODUTO CORRUGADO DE PVC
—	ELETRODUTO DE AÇO CARBONO
└	CAIXA CONDULETE EM ALUMÍNIO COM A INDICAÇÃO DO TIPO
↗	INDICAÇÃO DE ELETRODUTO QUE DESCE/SOBE
360	PLAFON BRANCO COM SUPORTE PORCELANA ROSCA E-27, INDICANDO Nº DE CIRCUITO, COMANDO E POTÊNCIA DA LÂMPADA
360	LUMINÁRIA TARTARUGA COM SUPORTE PORCELANA ROSCA E-27
RF	RELE FOTOELÉTRICO MAGNÉTICO RM 74N
●	INSUFLADOR DE AR, 220V
E1	EXAUSTOR DE AR d=30cm, 220V

DISTRIBUIÇÃO REDE LÓGICA

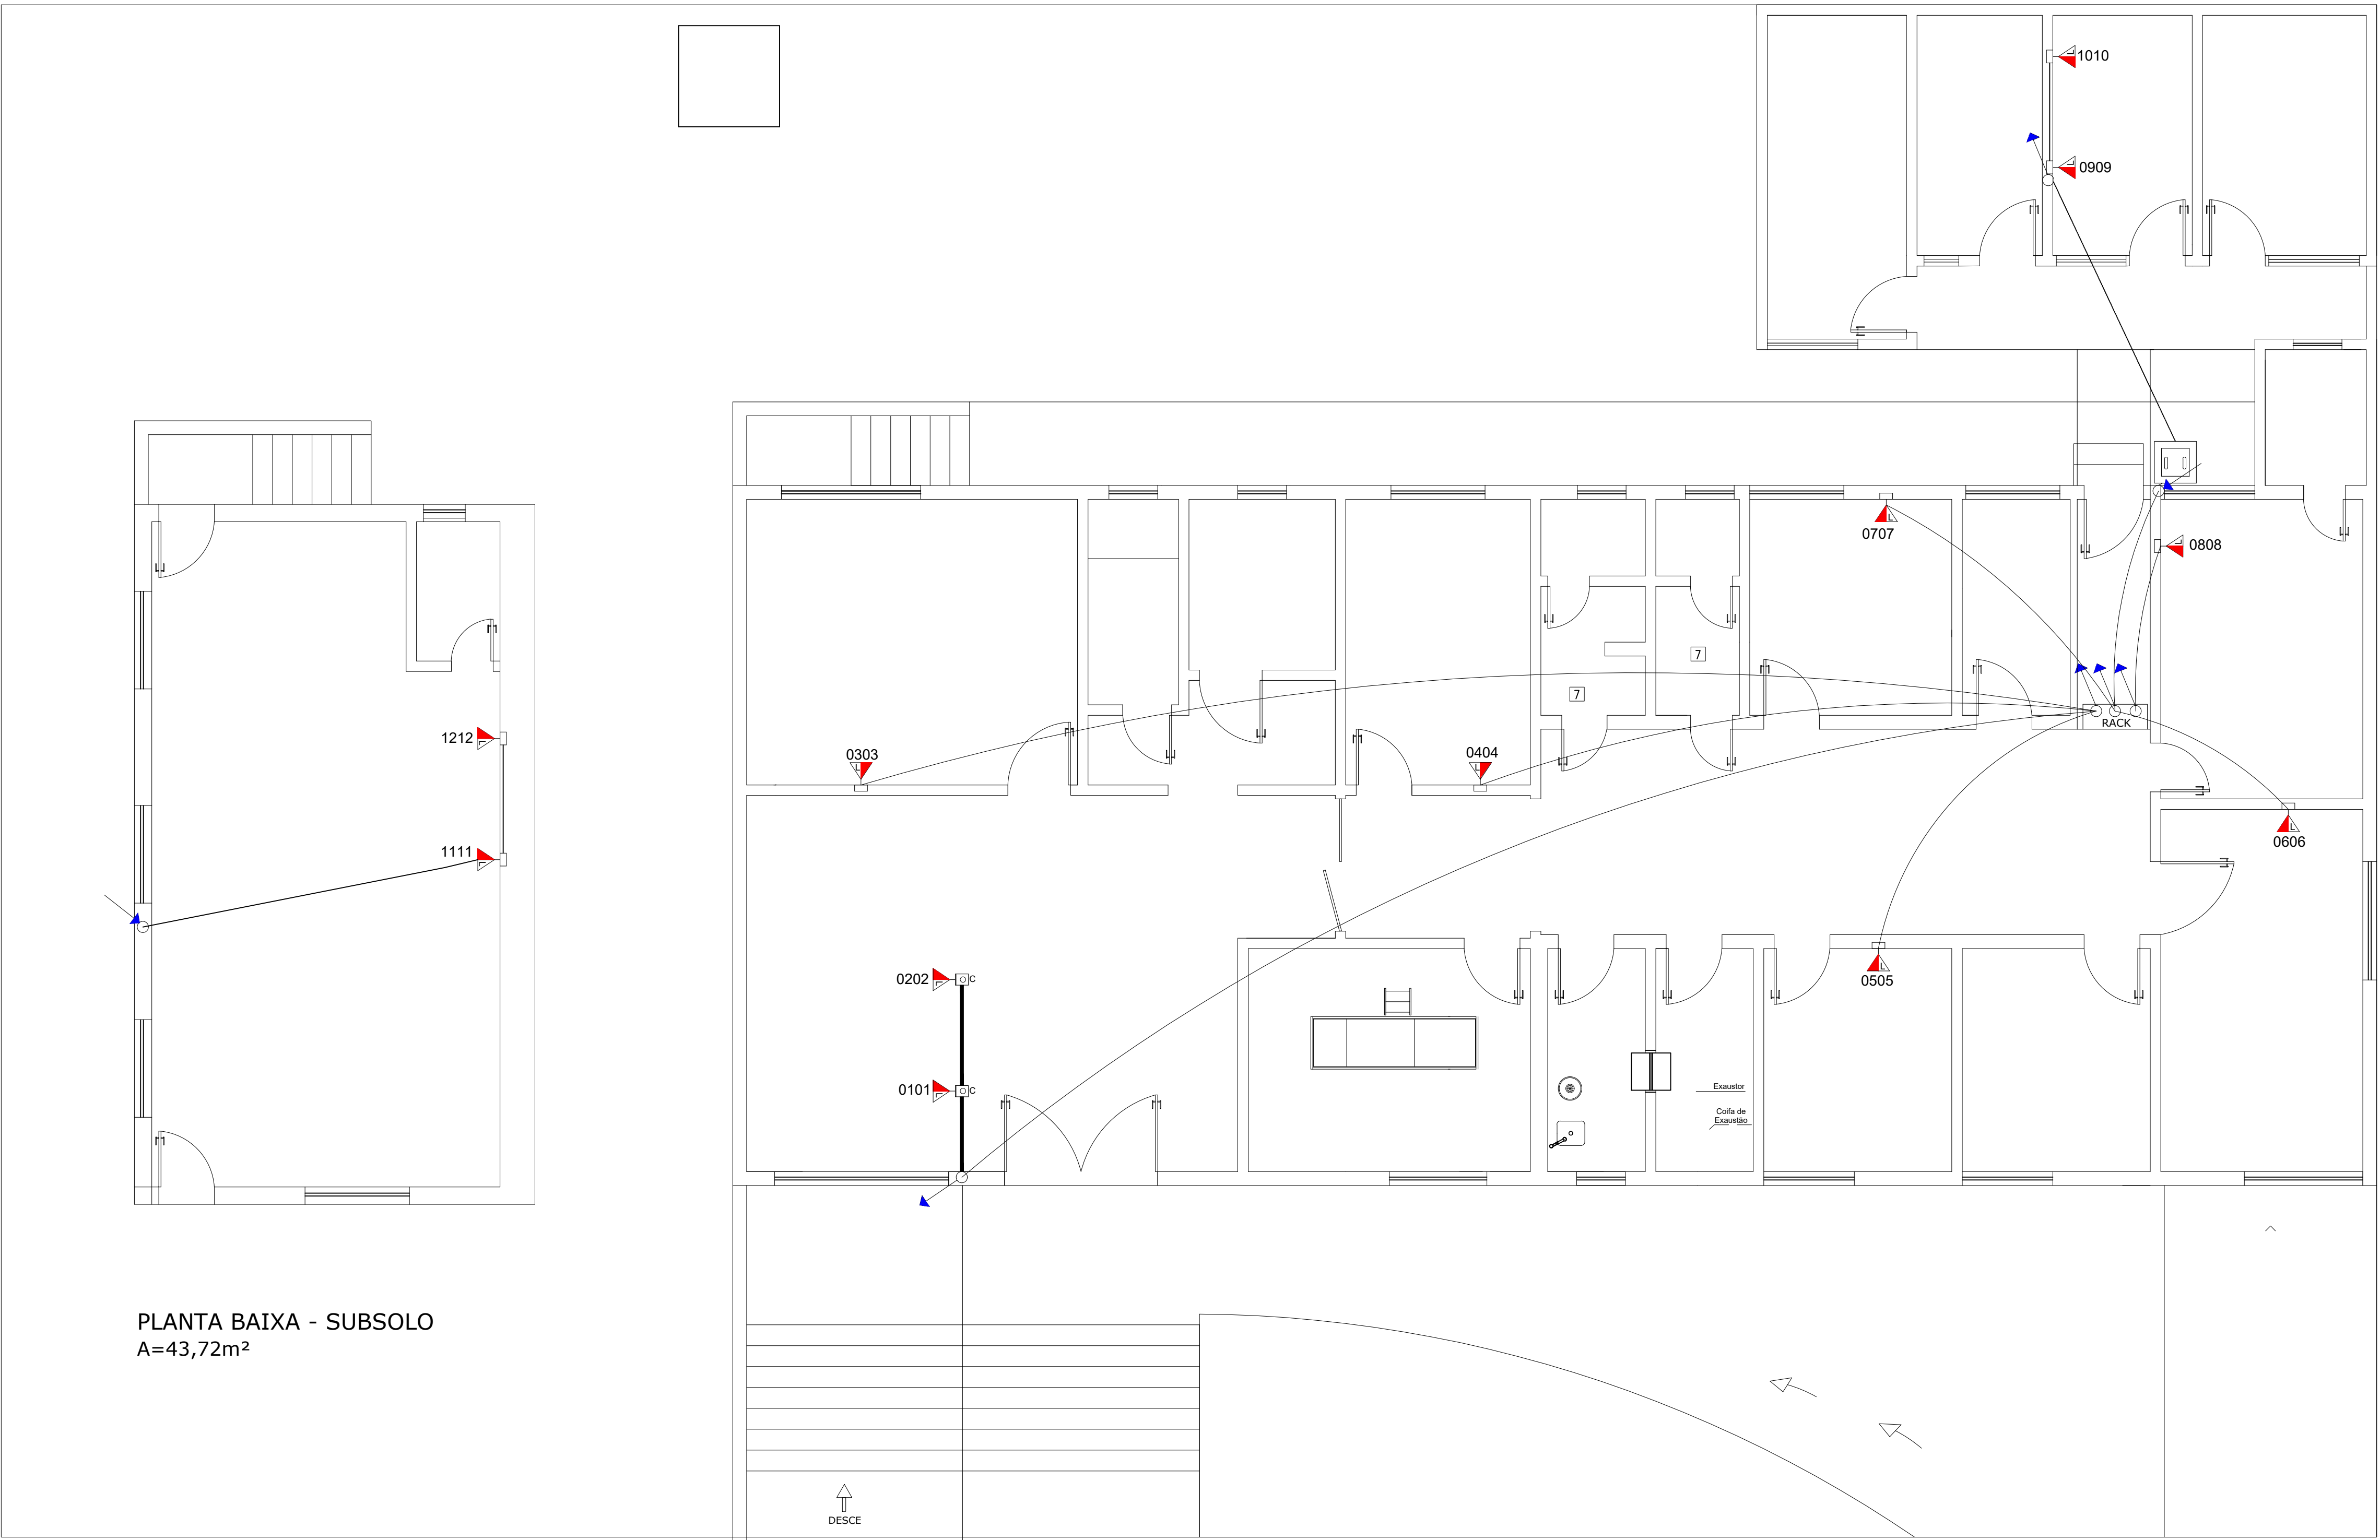

PLANTA BAIXA - SUBSOLO  
A=43,72m²

INOVAR ENGENHARIA  
Soluções em Eletricidade e Segurança do Trabalho

PROJETO EXECUTIVO DAS INSTALAÇÕES ELÉTRICAS

Rodrigo Bastos - Fone:(55) 9 9633-5330  
E-mail: inovarengenharia.rs@gmail.com  
Avenida Santa Rosa, 590 Trés de Maio/RS

OBRA:	Obra: Unidade básica de saúde II - UBS II Endereço: Rua Julio de Castilhos	ÁREA:	
PROPRIETÁRIO DA OBRA:	Município de Tucunduva	ESCALA:	1/50
ENGENHEIRO RESPONSÁVEL:	Engº Eletricista Rodrigo Bastos CREA/RS: 202243	DATA:	Setembro/2019
CONTEÚDO:	Distribuição rede lógica	DESENHO:	Rodrigo Bastos
		PRANCHA:	02/02