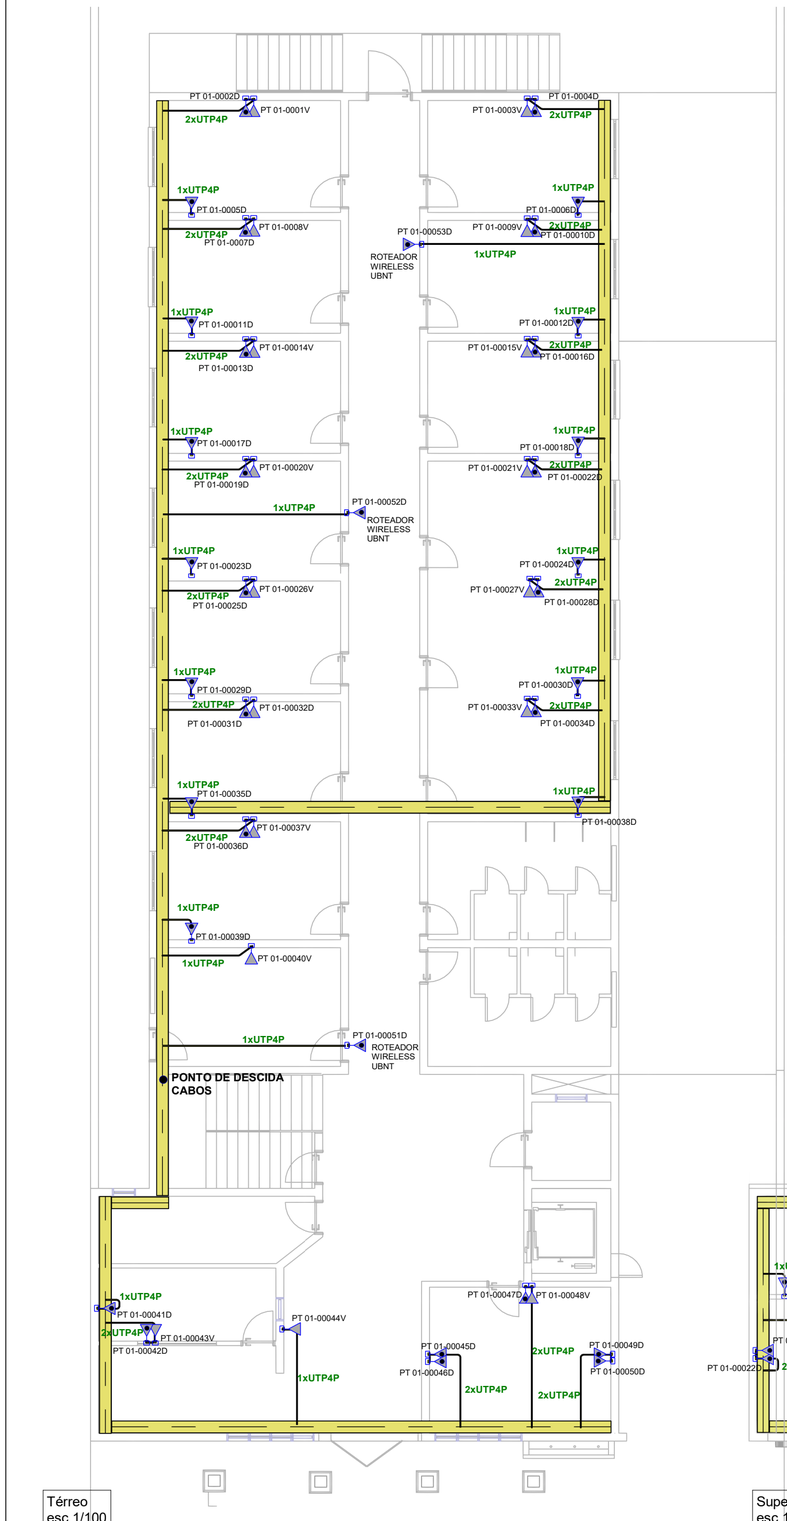


Térreo
esc 1/100

Superior
esc 1/100

LÓGICA, TELEFONIA E TV

	Ponto de Dados a 30cm do piso, embutido em caixa 4x2
	Ponto de Voz a 30cm do piso, embutido em caixa 4x2
	Ponto de TV a 1,80cm do piso, embutido em caixa 4x2
	SERVIDOR/ HACK
	Calha

PODER LEGISLATIVO MUNICIPAL
O PODER UNIDO É MAIS FORTE

Câmara Municipal de São Luiz Gonzaga/RS

Engenheira Civil Tcheusley Heineck Machado Bratz

PROJETO ELÉTRICO

PROJETO: Câmara Municipal de São Luiz Gonzaga/RS
LOCAL: Rua Salvador Pinheiro Machado, Centro

FOLHA
P2

DESENHO — Engª Tcheusley Bratz

ENGENHEIRA CIVIL
Tcheusley H. M. Bratz
CREA RS 247730

ESCALAS
Indicadas

DESENHO(S)
Planta térreo e superior
Lógica, telefonia e TV

ART Nº 13888786
QUADRA Nº 231

REGISTRO/MATRÍCULA
R-8/15764
Lote nº 1246

ÁREA TÉRREO CONSTRUÍDA: 493,25m²

ÁREA PAV. SUPERIOR CONSTRUÍDA: 493,25m²

ÁREA DO TERRENO: 748,00m²
ÁREA RESERVATÓRIO: 28,96m²
ÁREA TOTAL CONST.: 1.015,46m²