

LEGENDA

 Cica

 Mini Moreia

 Beijo-pintado

 Abacaxi-roxo anão

 Agave-dragão

 Lambari

 Filodentro red (vaso)

 Ráfia (vaso)

 Seixos (pedras) naturais para jardim

 Grama existente

 Separador de grama



Moreia.



Abacaxi-roxo anão.




Filodentro red.



Fachada Norte.



Fachada Oeste.

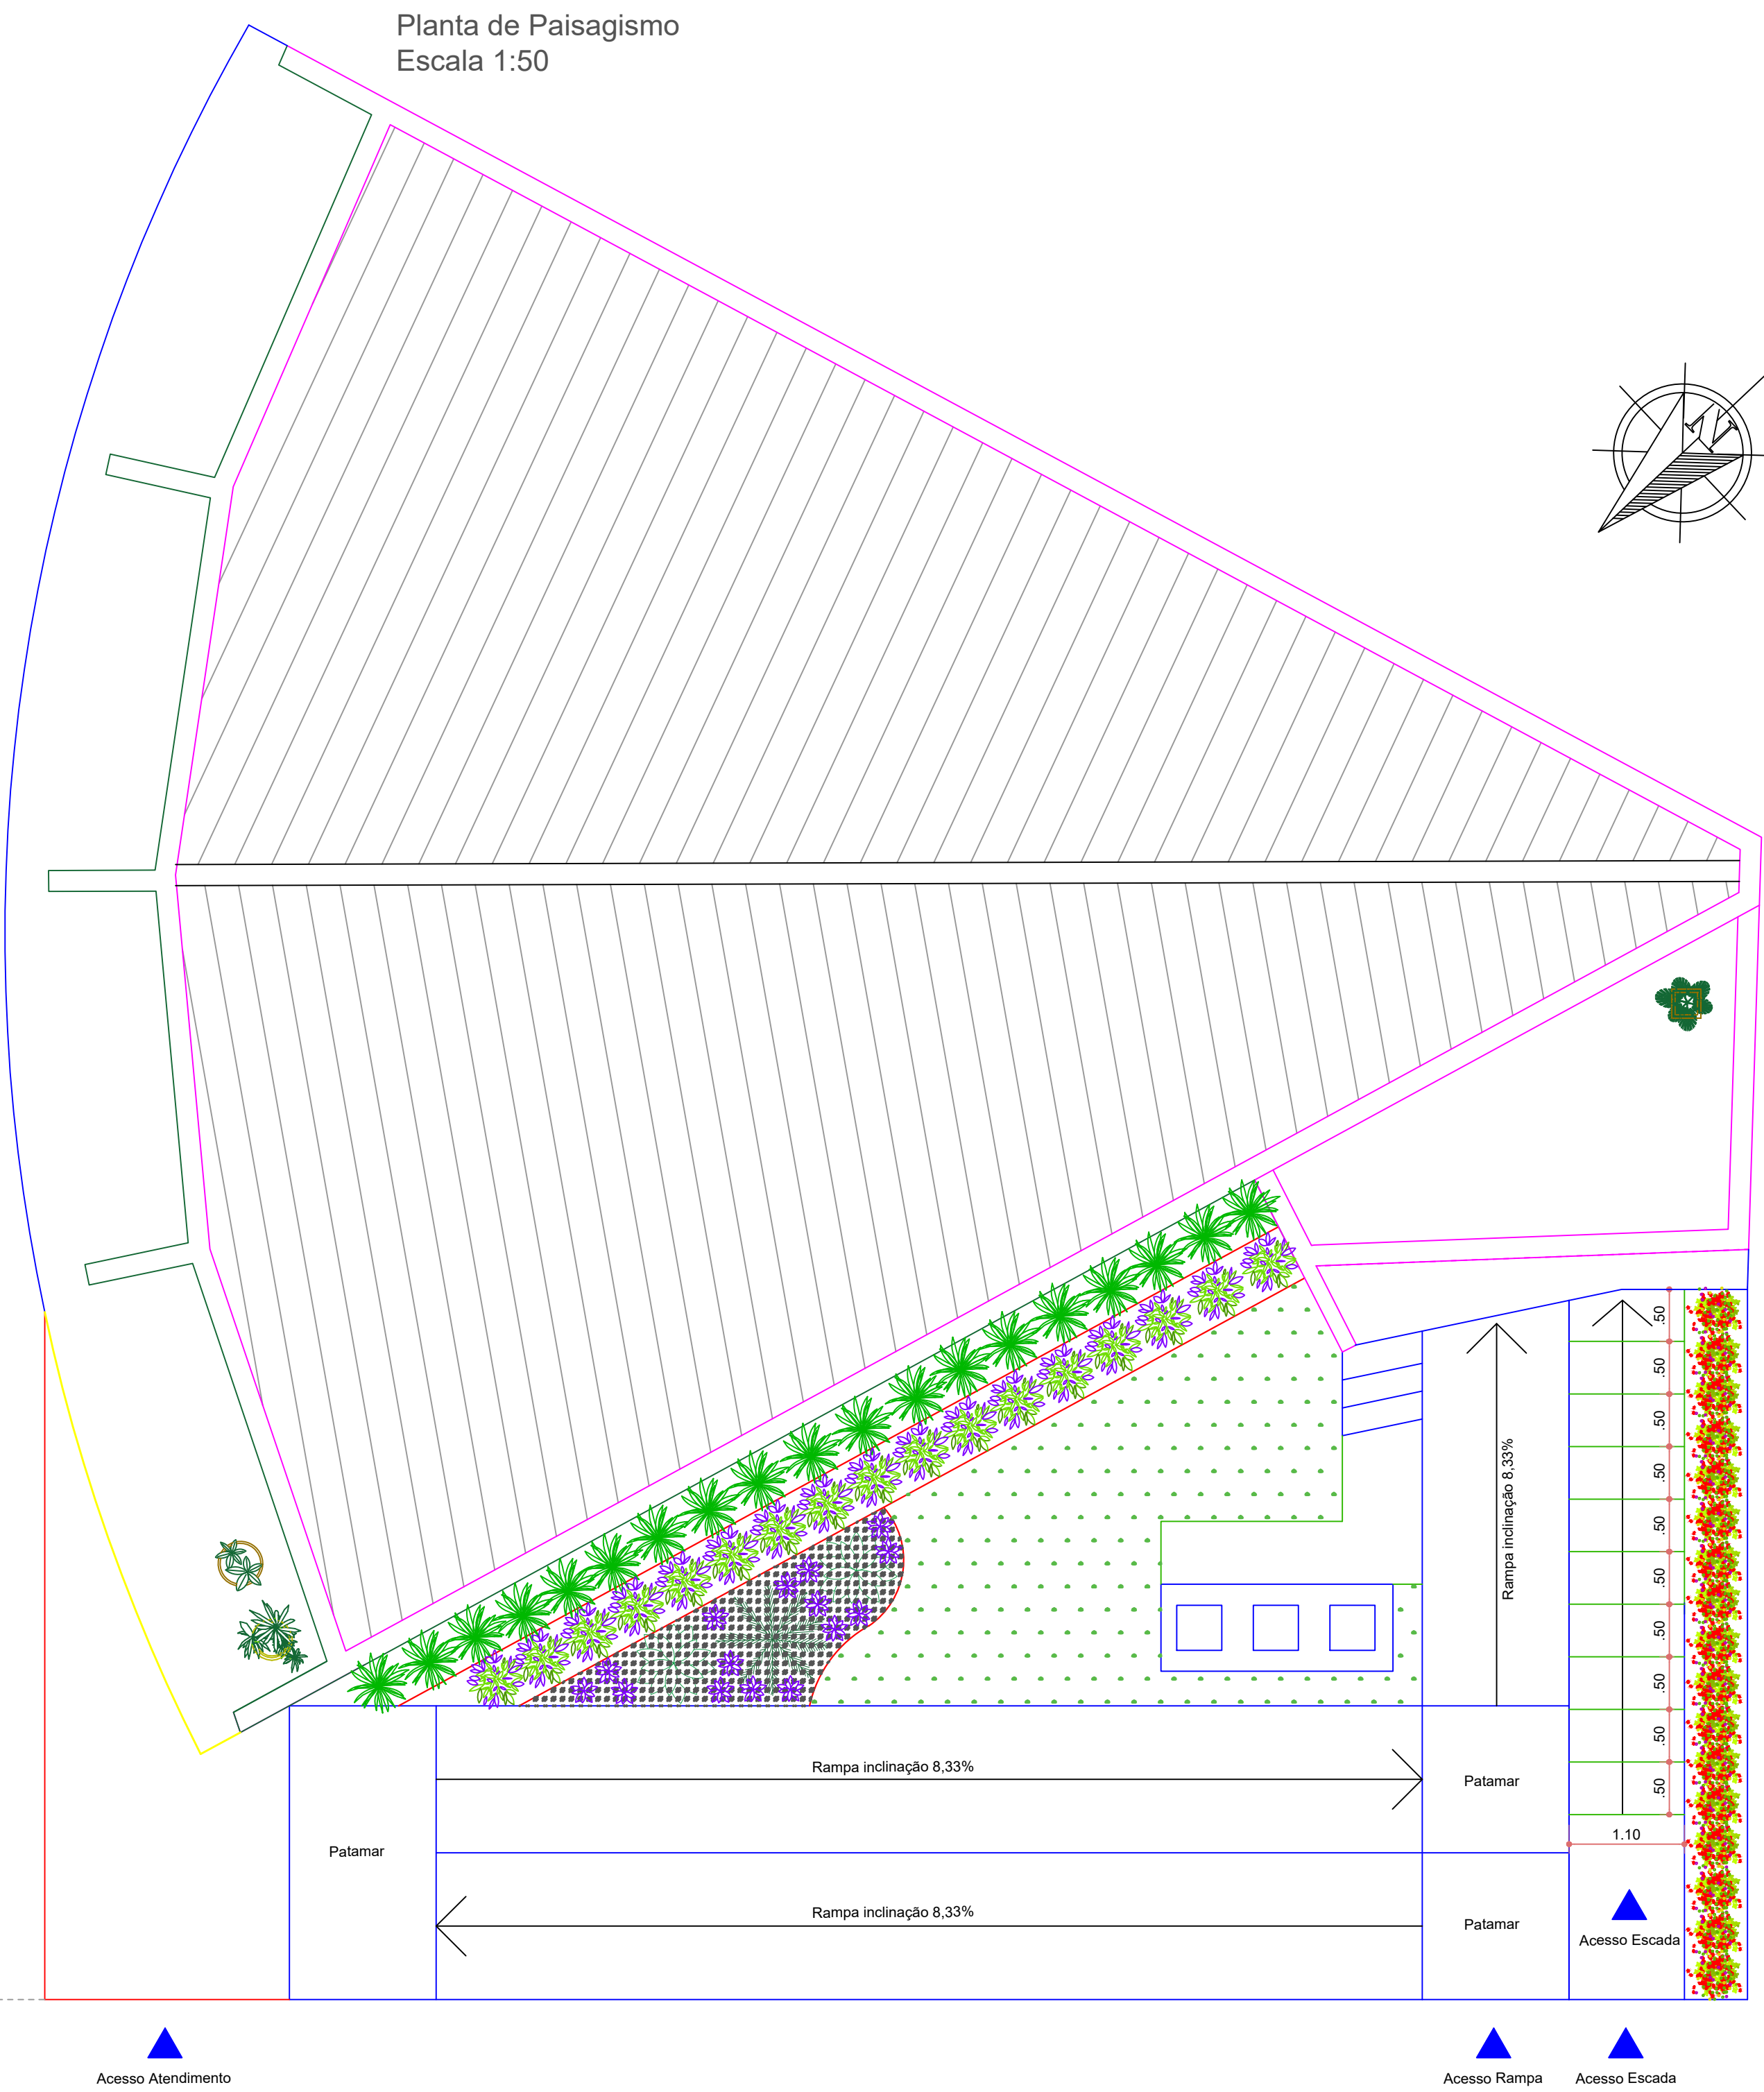

Acesso Estacionamento

Acesso Atendimento

Acesso Rampa

Acesso Escada



Separador de jardim.




Agave-dragão.



Cica.



Beijo-pintado.

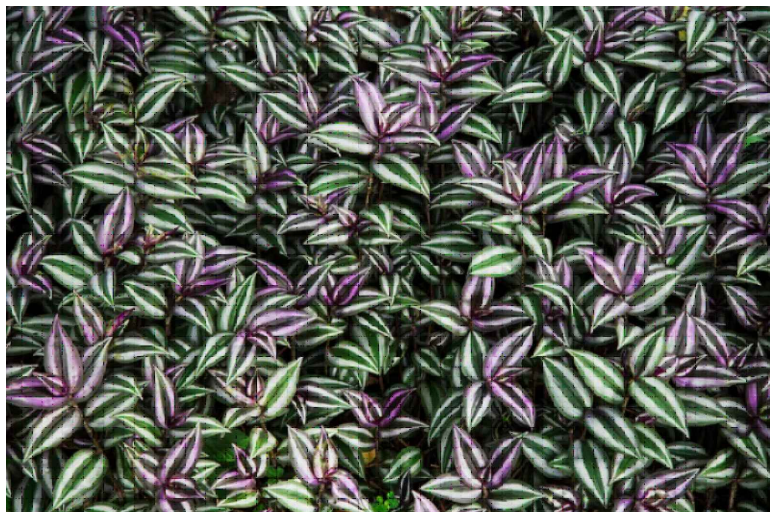

Lambari.



Seixos Naturais.



Ráfia.

Logo

MaBelle

Profissional Responsável:

Dionatan F. Maciel

Arq. e Urb. CAU A228641-6

Emerson I. de Paula

Arq. e Urb. CAU A140599-3

Proprietário:

Prefeitura Municipal de Bossoroca

CNPJ: 87.613.014/0001-69

Projeto:

Reforma da Câmara Municipal de Vereadores de Bossoroca/RS

Implantação e Paisagismo

Escala: indicada

Data: 12/2024

Área do Terreno: 1.992,10 m²

Área a reformar: 200,31 m²

Endereço: Rua Manoel Ferreira Antunes, nº 188, Centro - Bossoroca/RS

Prancha: 04/06